



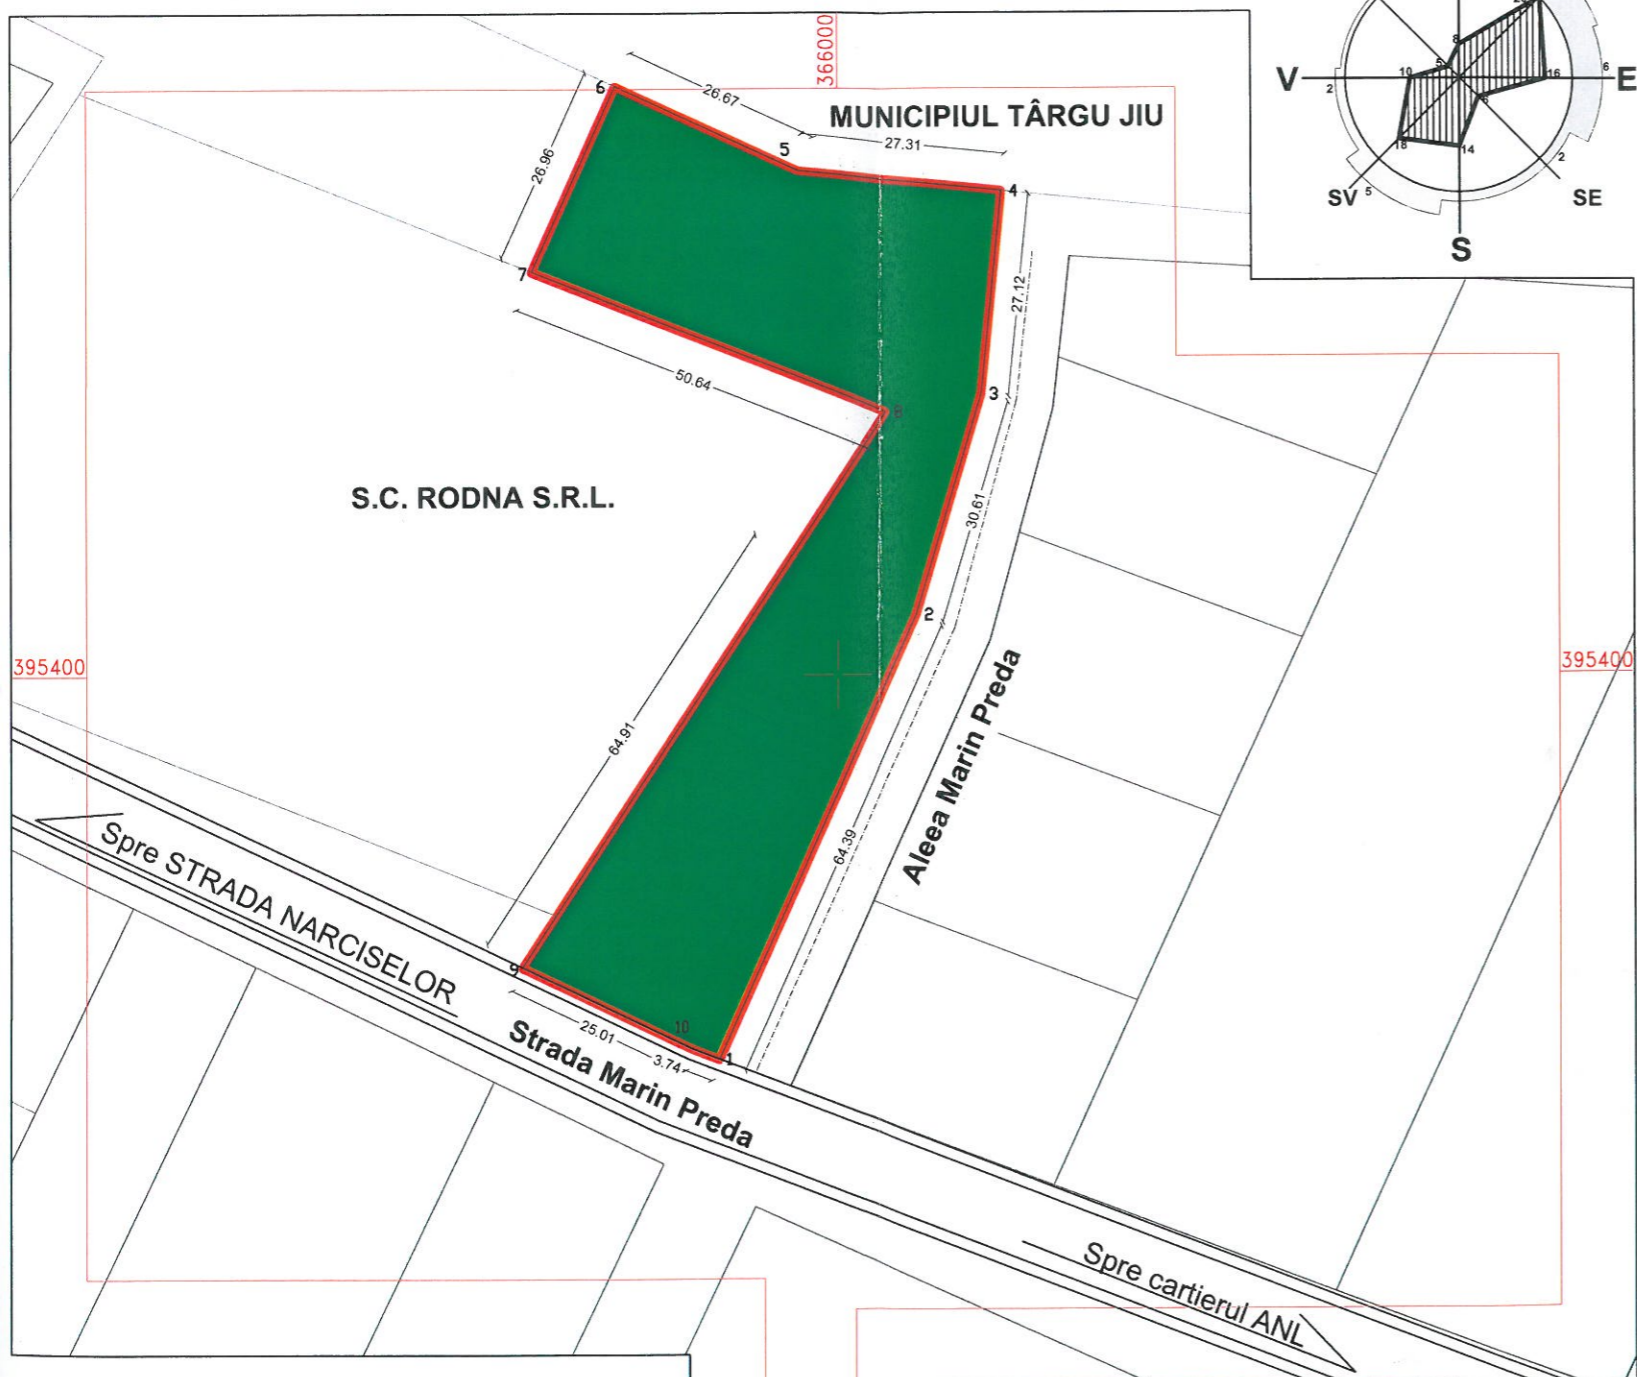

PANORAMARE FOTO - SITUAȚIA EXISTENTĂ

COORDONATE RADIATE
- ZONĂ STUDIATĂ -

Nr. Pct.	X [m]	Y [m]
1	395349.196	365984.232
2	395408.002	366010.450
3	395437.344	366019.177
4	395464.322	366021.908
5	395467.010	365994.730
6	395478.265	365970.553
7	395453.723	365959.392
8	395435.009	366006.450
9	395361.306	365958.054
10	395350.568	365980.639

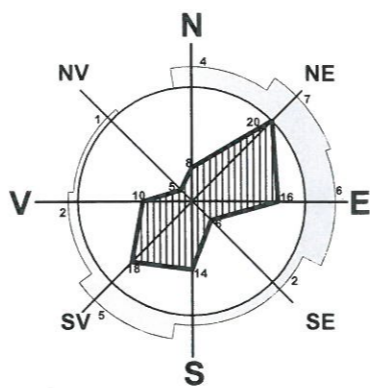

DESTINAȚIA TERENULUI - CONFORM P.U.G. MUNICIPIUL TÂRGU JIU - ZONĂ CU DESTINAȚIE SPECIALĂ;
FOLOSINȚA ACTUALĂ: PĂȘUNE

- LIMITĂ DE PROPRIETATE
- LIMITA AMPLASAMENTULUI STUDIAT
- TEREN STUDIAT ÎN P.U.Z.

PUZ PLAN URBANISTIC ZONAL

MUNICIPIUL TÂRGU JIU, ALEEA MARIN PEDA, Nr. 1
BENEFICIAR: CORNESCU ILEANA
SITUAȚIA EXISTENTĂ - PRIORITĂȚI



BIA BIROU INDIVIDUAL ARHITECTURĂ CĂMUI IULIAN		C.I.F. 20801410	beneficiar: CORNESCU ILEANA	Proiect număr: 3/2016
SPECIFICAȚIE NUME SEMNĂTURA Sef proiect Arh. Cămuș Iulian Proiectat Arh. Răducan Morega Corneliu Desenat Arh. Răducan Morega Corneliu		Scara: 1:1000 Data: 2016	amplasament: MUNICIPIUL TÂRGU JIU, ALEEA MARIN PEDA, Nr. 1	Faza: P.U.Z.
			titlu proiect: LOTIZARE ÎN VEDEREA CONSTRUIRII DE LOCUINȚE	Planșa nr: 02
			titlu planșe: SITUAȚIA EXISTENTĂ - PRIORITĂȚI	