
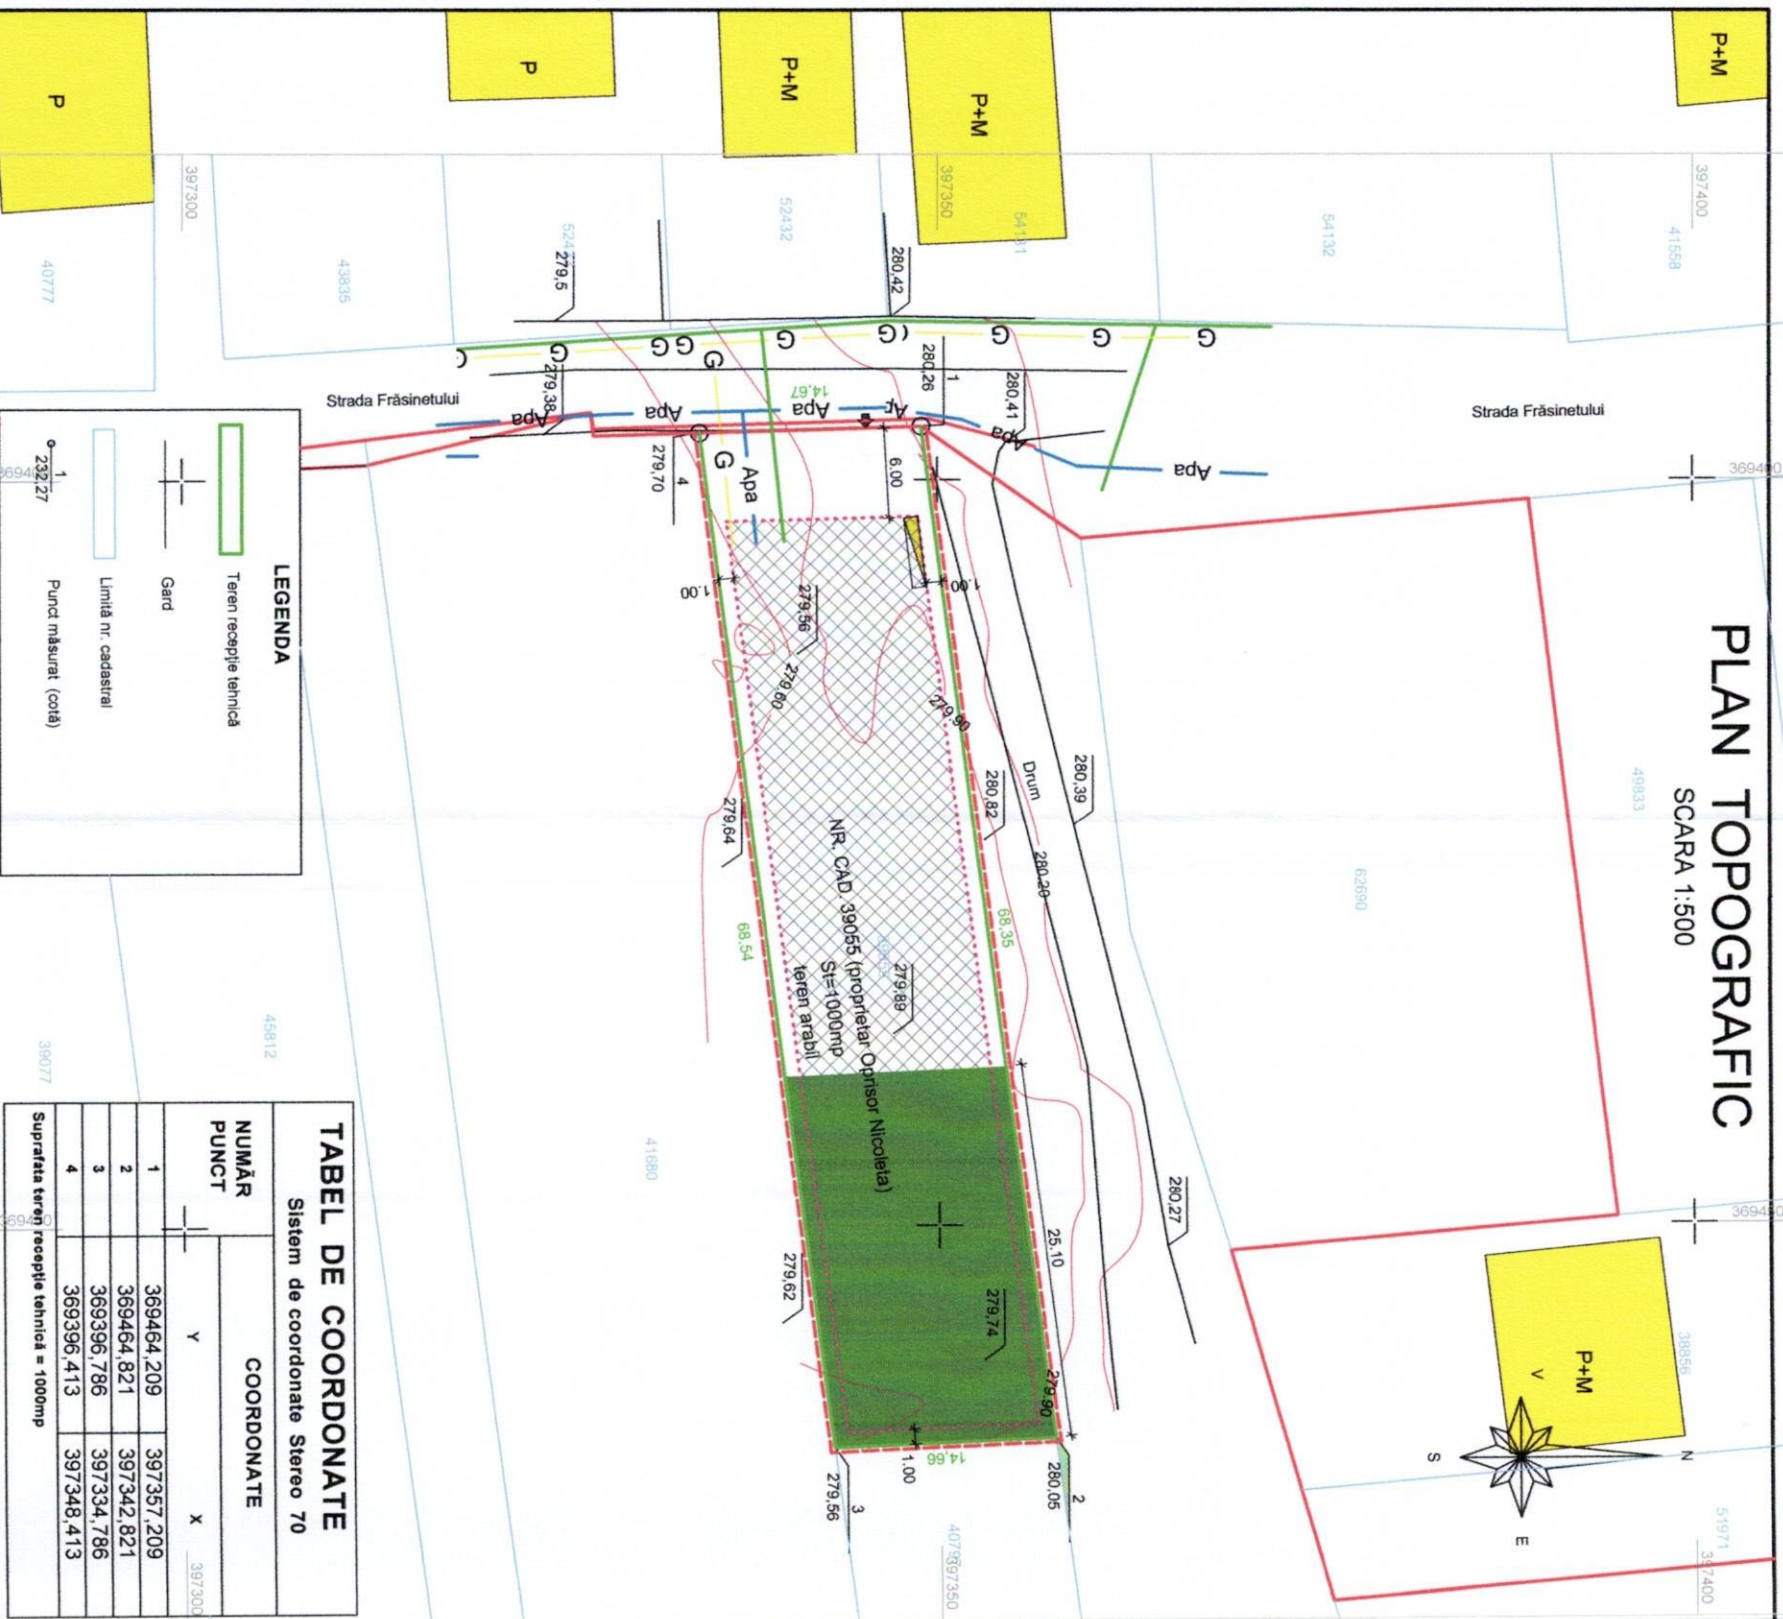


PLAN TOPOGRAFIC
SCARA 1:500

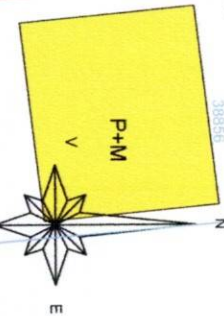

LEGENDA

- Teren recepție tehnică
- Gard
- Limită nr. cadastral
- Punct măsurat (coți)

TABEL DE COORDONATE			
Sistem de coordonate Stereo 70			
NUMĂR PUNCT	COORDONATE		X
	Y		
1	369464.209		397357.209
2	369464.821		397342.821
3	369396.786		397334.786
4	369396.413		397348.413
Suprafața teren recepție tehnică = 1000mp			

AMPLASAMENTUL LUCRĂRII
Municipiul Târgu Jiu, județul Gorj,
str. Frâsinetului,
Parcela 126, Parcela 28, nr. cadastral 39055

PLAȘA
Nr. 1

SCARA:
1:500

DENUMIREA LUCRĂRII:
Plan topografic necesar pentru Elaborare Plan Urbanistic Zonal "Introducere teren în intravilan, pentru construire locuință"

DATA:
26.07.2024

59884

P.U.Z.
PLAN URBANISTIC ZONAL

ELABORARE PLAN URBANISTIC ZONAL
"INTRODUCERE TEREN IN INTRAVILAN, PENTRU CONSTRUIRE LOCUINTA"

municipiul Targu Jiu, str. Frasinetului, nr. FN, jud. Gorj

BILANT TERITORIAL PROPOS			
	Suprafata	mp	Procent
L	Locuinte unifamiliale, arene gospodaresti si functii complementare	350.00	35 %
IS	Instituti si servicii	0.00	0.00 %
SC	Spatii comerciale	0.00	0.00 %
ZM	Zona mixta	0.00	0.00 %
Sa	Agrement	0.00	0.00 %
I	Invatamant	0.00	0.00 %
C	Cai de comunicare	200.00	20 %
din care	platforme carosabile	100.00	10 %
SP	platforme pietonale	100.00	10 %
GC	Spatii verzi	450.00	45 %
	Gospodarie comuna	0.00	0.00 %
SUPRAFAȚA STUDIATA		1000.00	100.00 %
P.O.T. propus		35 %	
C.U.T. propus		1.05	

- LEGENDA:**
- LIMITA DE PROPRIETATE
 - LIMITA INTRAVILAN EXISTENT
 - LIMITA TEREN PROPOS SPRE INTRODUCERE IN INTRAVILAN
 - RETRAGERI PROPUSE
 - CIRCULATII AUTO SI PIETONALE EXISTENTE
 - ACCES AUTO SI PIETONAL PE PARCELA / AMPLASAMENT
 - SPATII VERZI AMENAJATE
 - REGIM DE INALTIME:
 - P. P+1E, P+2E
 - LOCUINTE UNIFAMILIALE EXISTENTE
 - RETELE TEHNICO EDILITARE:
 - RETEA DE ELECTRICITATE
 - RETEA DE APA POTABILA
 - RETEA DE GAZE NATURALE
 - BAZIN ETANS VIDANJABIL



NOTA:

1. La executie se vor respecta toate normele, normativete si standardele tehnice in vigoare, cu privire la calitatea materialelor, procedurile de executie, protectia mediului.

2. Prezentul proiect reprezinta propunerea de proiectare a S.C. ICON XT GRAPHICS S.R.L. - Prezentul proiect poate fi folosit doar pentru aceasta lucrare. Orice reproducere partiala sau totala poate fi facuta doar cu acordul prealabil al arh. TIRIPULICA ION DANIEL.

Verificator

Expert

SEMNAȚURA

Cerinta

REFERAT / EXPERTIZA NR.:

DATA:

Beneficiar:

OPRISOR NICOLETA

Proiect numarul:

12/2024

Faza:

P.U.Z.

Planșa nr.:

A04



icon XT graphics S.R.L.
Str. Hidrocentralei, Nr.43, Bl.43, Sc.1, Et.1,
Ap.3, Mun. Tg-Jiu, Jud. Gorj

Nr. Inreg.:
J18/486/2012
CUI:
30028135

Titlu proiect:
ELABORARE PLAN URBANISTIC ZONAL
"INTRODUCERE TEREN IN INTRAVILAN, PENTRU CONSTRUIRE LOCUINTA"
municipiul Targu Jiu, str. Frasinetului, nr. FN, jud. Gorj

REGLEMENTARI
ECHIPARE TEHNICO - EDILITARA

Planșa nr.:

A04
























