


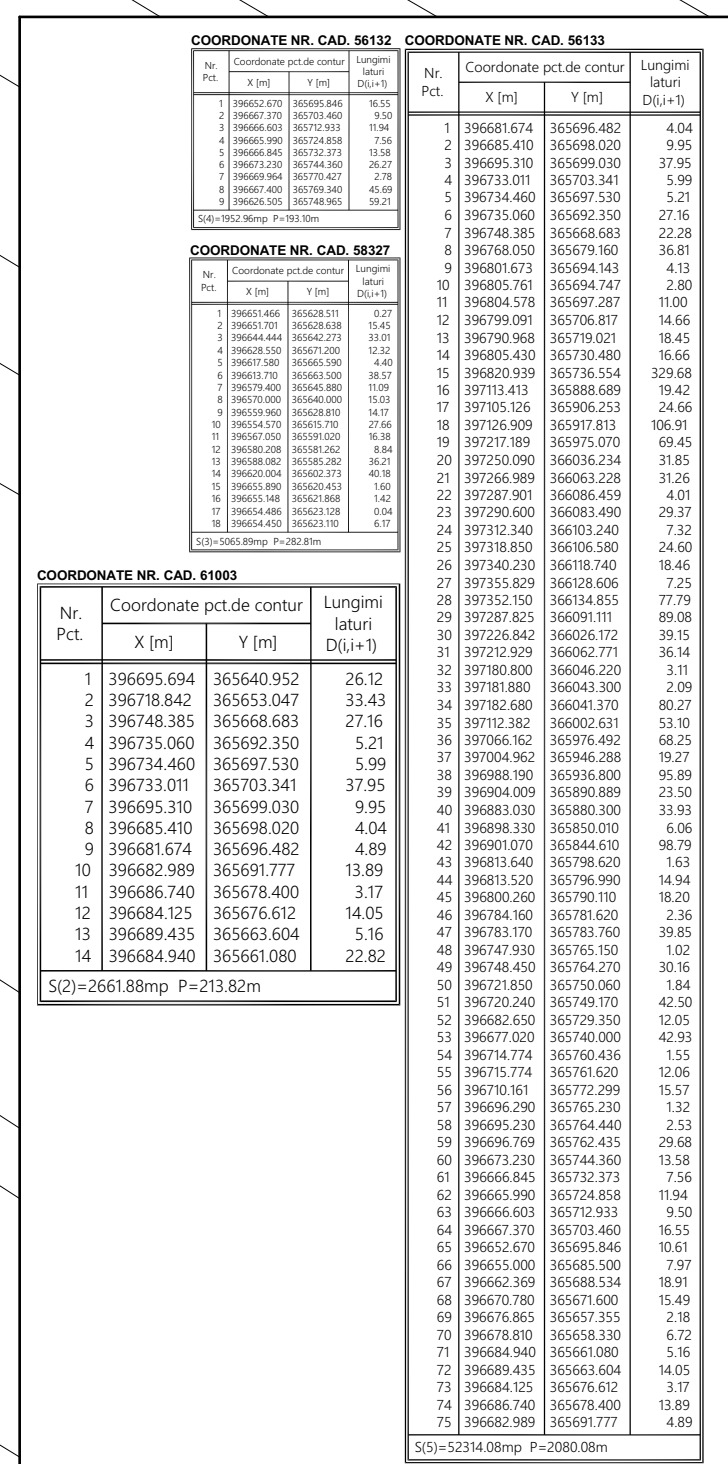


TRONSOANE LOCUINTE COLECTIVE / SERVICII
TOTAL SC=10.920,80MP TOTAL SD=87.366,40MP
TOTAL NR. AP/B =448
NR. PARCARI=288 LA S + 242 EXTERIOARE=530 T

T1 - TRANSITION 1 (S+P+T)
SC-682.5MSMP
SD-5460.40MP
4 AP. PE NIVEL-28 B/AP.
LOCURI DE PAROARE=33
SUBSOL -1L1. + EXT. =15L
T2 - TRANSITION 1 (S+P+T)
SC-682.5MSMP
SD-5460.40MP
4 AP. PE NIVEL-28 B/AP.
LOCURI DE PAROARE=33
SUBSOL -1L1. + EXT. =15L
T3 - TRANSITION 1 (S+P+T)
SC-682.5MSMP
SD-5460.40MP
4 AP. PE NIVEL-28 B/AP.
LOCURI DE PAROARE=33
SUBSOL -1L1. + EXT. =15L
T4 - TRANSITION 1 (S+P+T)
SC-682.5MSMP
SD-5460.40MP
4 AP. PE NIVEL-28 B/AP.
LOCURI DE PAROARE=33
SUBSOL -1L1. + EXT. =15L
T5 - TRANSITION 1 (S+P+T)
SC-682.5MSMP
SD-5460.40MP
4 AP. PE NIVEL-28 B/AP.
LOCURI DE PAROARE=33
SUBSOL -1L1. + EXT. =15L
T6 - TRANSITION 1 (S+P+T)
SC-682.5MSMP
SD-5460.40MP
4 AP. PE NIVEL-28 B/AP.
LOCURI DE PAROARE=33
SUBSOL -1L1. + EXT. =15L
T7 - TRANSITION 1 (S+P+T)
SC-682.5MSMP
SD-5460.40MP
4 AP. PE NIVEL-28 B/AP.
LOCURI DE PAROARE=33
SUBSOL -1L1. + EXT. =15L
T8 - TRANSITION 1 (S+P+T)
SC-682.5MSMP
SD-5460.40MP
4 AP. PE NIVEL-28 B/AP.
LOCURI DE PAROARE=33
SUBSOL -1L1. + EXT. =15L
T9 - TRANSITION 1 (S+P+T)
SC-682.5MSMP
SD-5460.40MP
4 AP. PE NIVEL-28 B/AP.
LOCURI DE PAROARE=33
SUBSOL -1L1. + EXT. =15L

T10 - TRONSON 1 (S+P7)
SD=682.55MP
SD=5460.40MP
4 AP. PE NIVEL=28 B/AP.
LOCURI DE PARECARE=33
SUBSOL +1BL. + EXT. +15L
T11 - TRONSON 1 (S+P7)
SD=682.55MP
SD=5460.40MP
4 AP. PE NIVEL=28 B/AP.
LOCURI DE PARECARE=33
SUBSOL +1BL. + EXT. +15L
T12 - TRONSON 1 (S+P7)
SD=682.55MP
SD=5460.40MP
4 AP. PE NIVEL=28 B/AP.
LOCURI DE PARECARE=33
SUBSOL +1BL. + EXT. +15L
T13 - TRONSON 1 (S+P7)
SD=682.55MP
SD=5460.40MP
4 AP. PE NIVEL=28 B/AP.
LOCURI DE PARECARE=34
SUBSOL +1BL. + EXT. +16L
T14 - TRONSON 1 (S+P7)
SD=682.55MP
SD=5460.40MP
4 AP. PE NIVEL=28 B/AP.
LOCURI DE PARECARE=34
SUBSOL +1BL. + EXT. +16L
T15 - TRONSON 1 (S+P7)
SD=682.55MP
SD=5460.40MP
4 AP. PE NIVEL=28 B/AP.
LOCURI DE PARECARE=33
SUBSOL +1BL. + EXT. +15L
T16 - TRONSON 1 (S+P7)
SD=682.55MP
SD=5460.40MP
4 AP. PE NIVEL=28 B/AP.
LOCURI DE PARECARE=33
SUBSOL +1BL. + EXT. +15L


LOTURI LOCUINTE INDIVIDUALE:

- 1 - LOT 1 suprafata 749.47 mp
- 2 - LOT 2 suprafata 725.95mp
- 3 - LOT 3 suprafata 720.97mp
- 4 - LOT 4 suprafata 720.39mp
- 5 - LOT 5 suprafata 717.07 mp
- 6 - LOT 6 suprafata 722.38mp
- 7 - LOT 7 suprafata 718.11mp
- 8 - LOT 8 suprafata 722.02mp
- 9 - LOT 9 suprafata 724.61mp
- 10 - LOT 10 suprafata 723.05mp
- 11 - LOT 11 suprafata 723.09mp
- 12 - LOT 12 suprafata 723.58mp
- 13 - LOT 13 suprafata 717.77mp
- 14 - LOT 14 suprafata 710.76mp
- 15 - LOT 15 suprafata 702.05mp
- 16 - LOT 16 suprafata 702.05mp
- 17 - LOT 17 suprafata 702.33mp
- 18 - LOT 18 suprafata 699.97mp
- 19 - LOT 19 suprafata 700.30mp
- 20 - LOT 20 suprafata 704.09mp
- 21 - LOT 21 suprafata 717.87mp
- 22 - LOT 22 suprafata 717.87mp
- 23 - LOT 23 suprafata 719.52mp
- 24 - LOT 24 suprafata 777.28mp
- 25 - LOT 25 suprafata 715.35mp
- 26 - LOT 26 suprafata 717.87mp
- 27 - LOT 27 suprafata 715.25mp
- 28 - LOT 28 suprafata 714.64mp
- 29 - LOT 29 suprafata 717.82mp
- 30 - LOT 30 suprafata 714.02mp
- 31 - LOT 31 suprafata 713.31mp
- 32 - LOT 32 suprafata 713.31mp
- 33 - LOT 33 suprafata 717.36mp
- 34 - LOT 34 suprafata 750.78mp

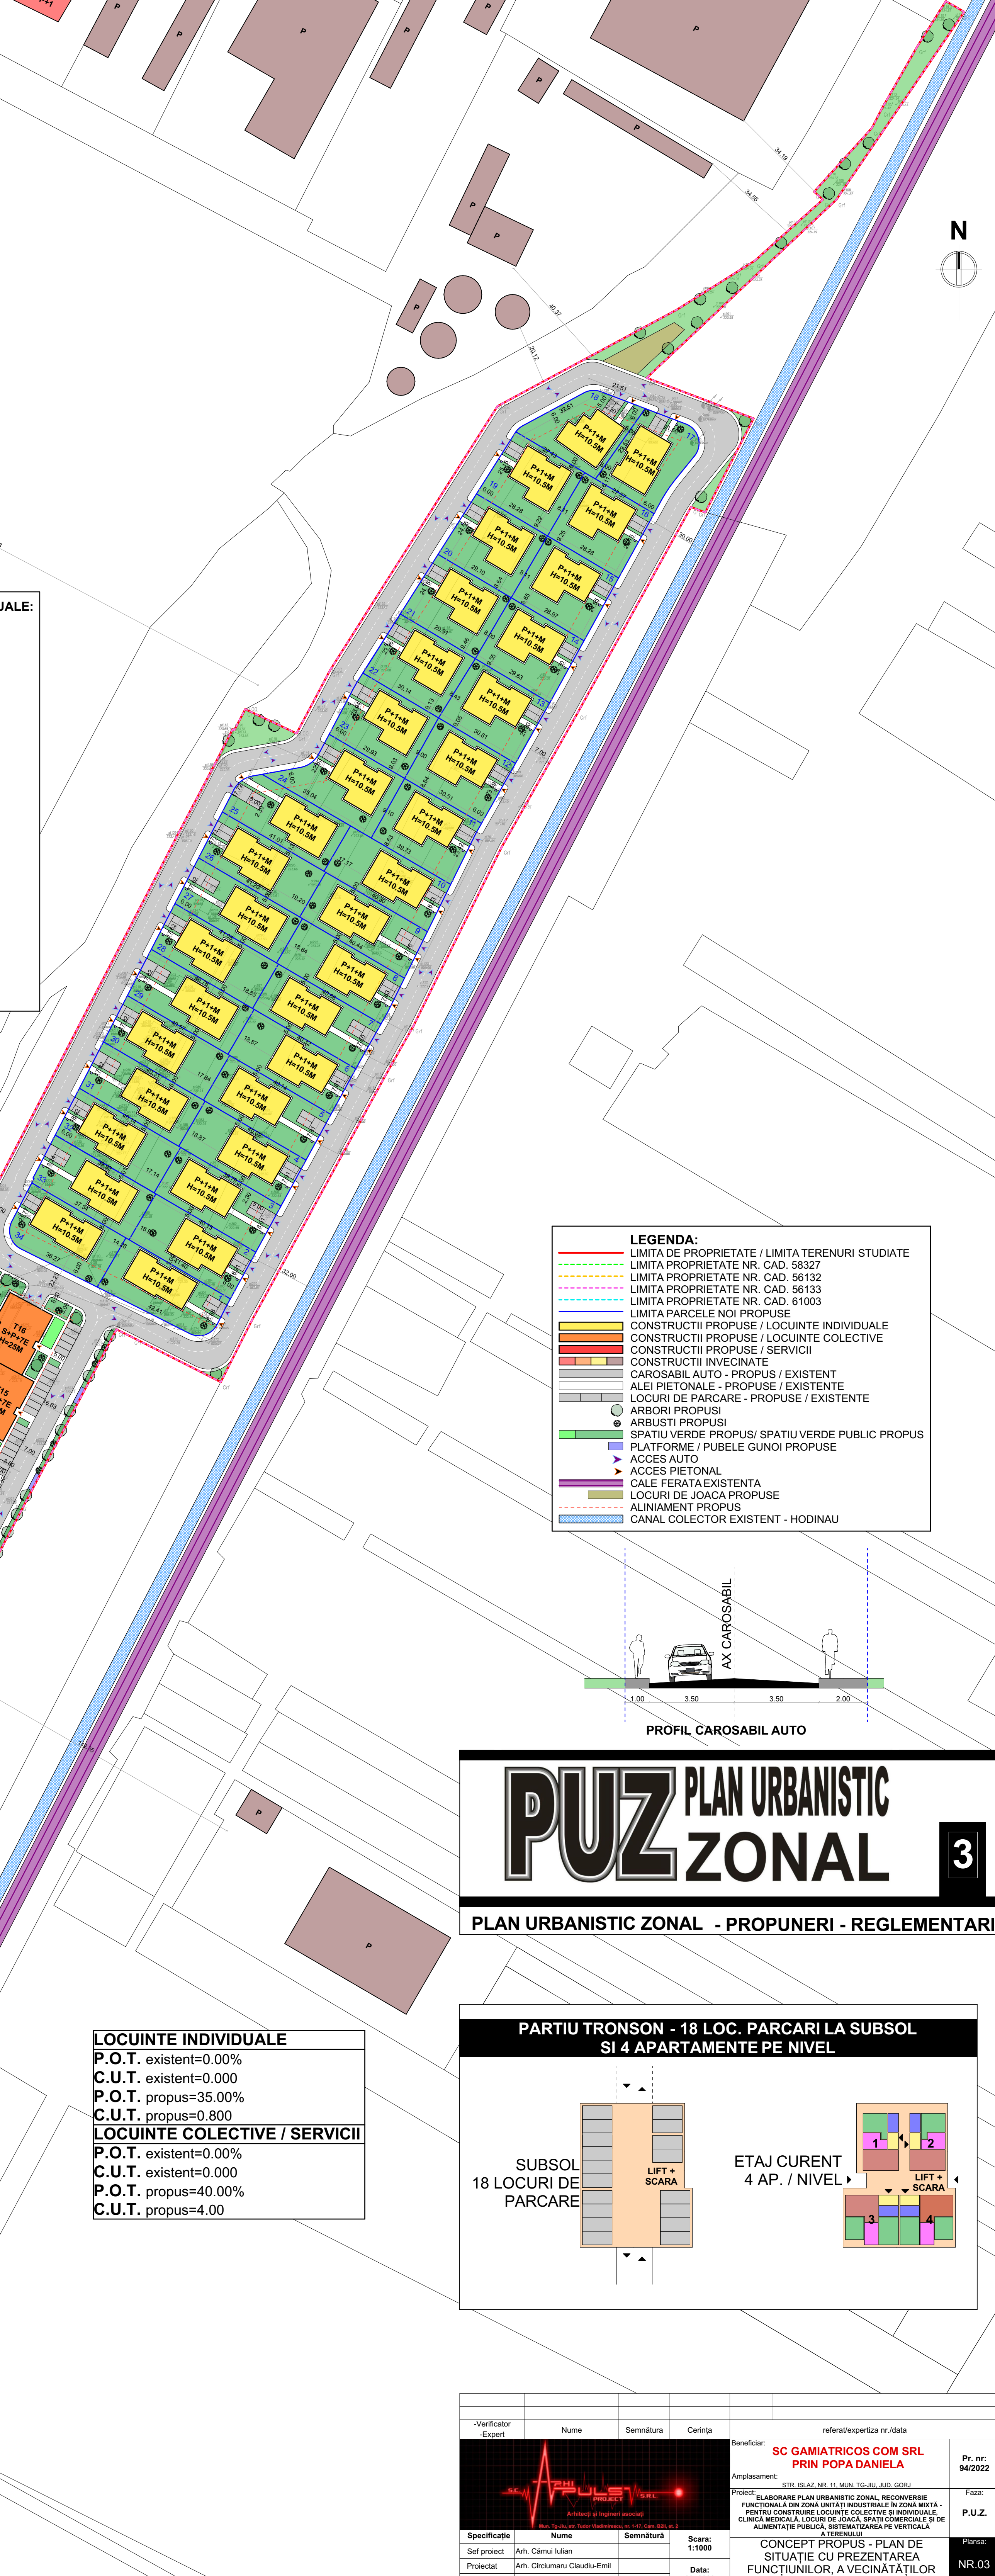


LEGENDA:

- LIMITA DE PROPRIETATE / LIMITA TERENURI STUDIATE
- - - - - LIMITA PROPRIETATE NR. CAD. 58327
- - - - - LIMITA PROPRIETATE NR. CAD. 56132
- - - - - LIMITA PROPRIETATE NR. CAD. 56133
- - - - - LIMITA PROPRIETATE NR. CAD. 61003
- - - - - LIMITA PARCELE NOI PROPUS
- ▬ CONSTRUCTII PROPUSE / LOCUINTA INDIVIDUALE
- ▬ CONSTRUCTII PROPUSE / LOCUINTA COLECTIVE
- ▬ CONSTRUCTII PROPUSE / SERVICII
- ▬ CONSTRUCTII INCONCINATE
- ▬ CAROSABIL AUTO - PROPUSE / EXISTENTE
- ▬ ALEI PIETONALE - PROPUSE / EXISTENTE
- ▬ LOCURI DE PARCARC - PROPUSE / EXISTENTE
- ARBORI PROPUSEI
- ARBUSTI PROPUSEI
- ▬ SPATIU VERDE PROPUSE/ SPATIU VERDE PUBLIC PROPUSE
- ▬ PLATFORME / PUBELE GUNOI PROPUSE
- ▬ ACCES AUTO
- ▬ ACCES PIETONAL
- ▬ CALE FERATA EXISTENTA
- ▬ LOCURI DE JOACA PROPUSE
- ▬ ALINIAMENT PROPUSE
- ▬ CANAL COLECTOR EXISTENT - HODINAIU

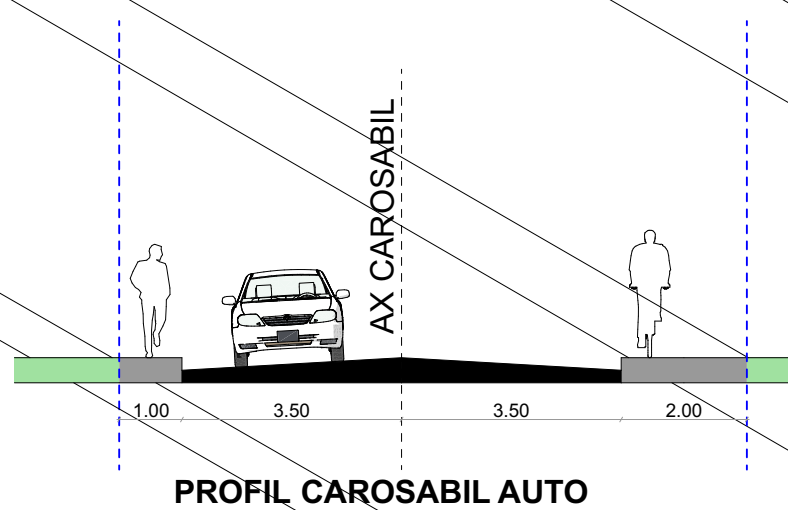

LOCUINTE INDIVIDUALE
P.O.T. existent=0.00%
C.U.T. existent=0.000
P.O.T. propus=35.00%
C.U.T. propus=0.800
LOCUINTE COLECTIVE / SERVICII
P.O.T. existent=0.00%
C.U.T. existent=0.000
P.O.T. propus=40.00%
C.U.T. propus=4.00

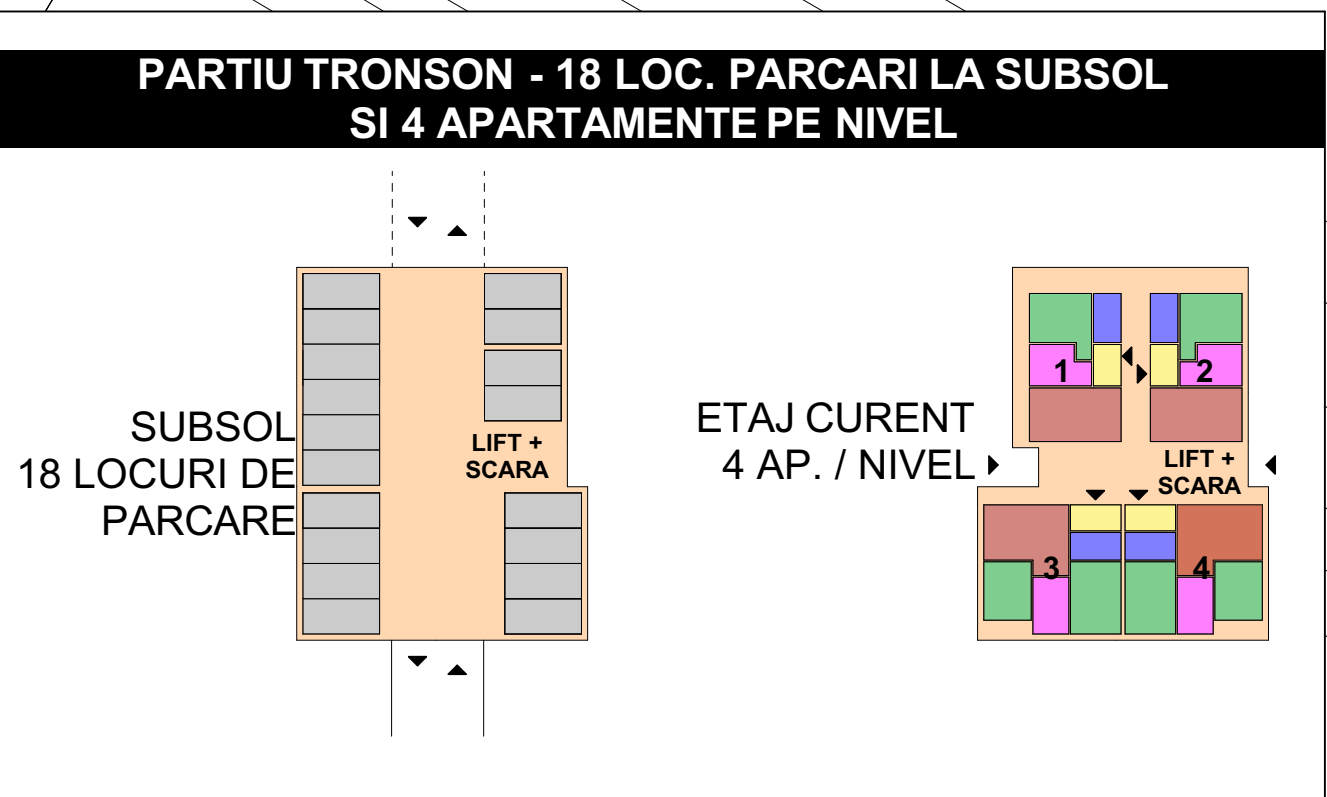

-Verificator -Expert	Nume	Semnătură	Cerință	referat/expertiza nr./data
				SC CAMINATRICOS COM SRL PRIN POPA DANIELA Beneficiar:
Amplasament:	STR. ISLAZ, NR. 11 MUN. TG-JU. JUD. GORJ			Pr. nr.: 94/2022
Proiect:	ELABORARE PLAN URBANISTIC ZONAL, RECONVERSIE FUNCTIONALA DIN ZONA UATIN INDUSTRIALE IN ZONA MIXTA - PENTRU CONSTRUIRE LOCUIRE COLECTIVE SI INDIVIDUALE, CLINICA MEDICALA LOCU DE JOACA, SPATI COMERCIAL SI DE ALIMENTATIE PUBLICA, SI ALTE TRATAMENTARE PE VERTICALA A TERENULUI			Faza: P.U.Z.
Specificatie	Nume	Semnatura	Scara: 1:1000	Pansa: NR.03
Self proiect	Arh. Caiumai Lavinia			
Proiectat	Arh. Cioculmaru Claudiu-Emil		Data: 09. 2022	
Desenat	Arh. Cioculmaru Claudiu-Emil			