

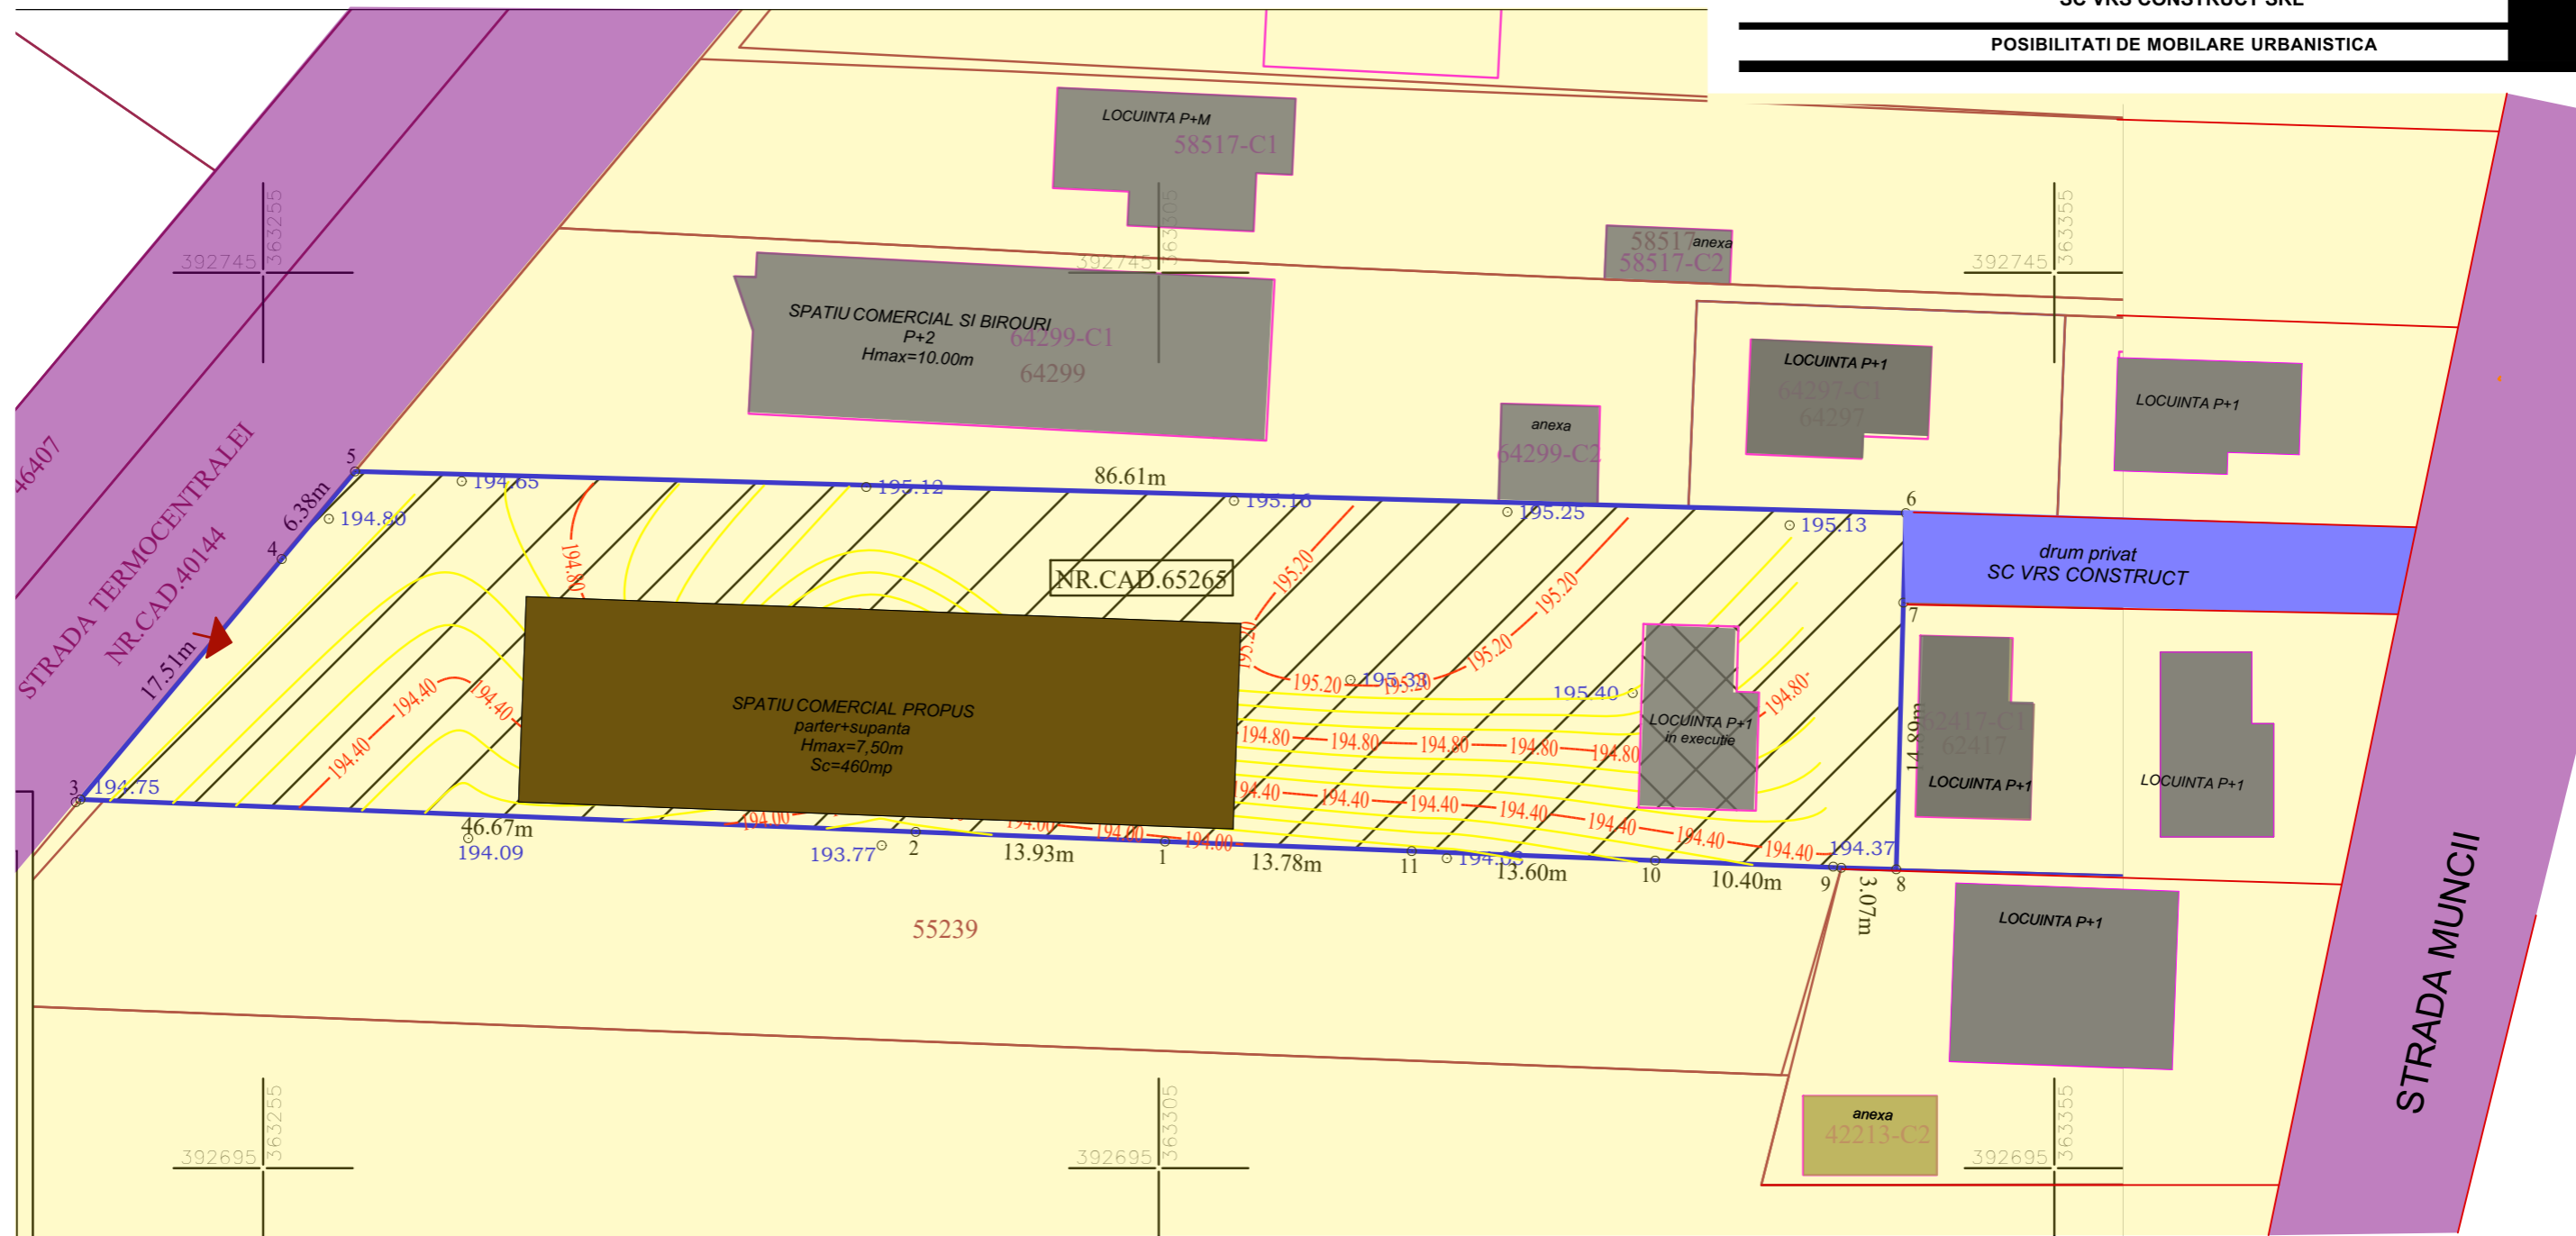
PUD








PLAN URBANISTIC DE DETALIU


Investitia propusa este o investitie privata
si nu se propun obiective de utilitate publica

SC VRS CONSTRUCT SRL

POSSIBILITATI DE MOBILARE URBANISTICA



-  Acces principal teren
-  Delimitare teren studiat, proprietate privata a persoanei juridice SC VRS CONSTRUCT
-  Constructie propusa
-  Constructii invecinate existente
-  Terenuri proprietate privata a persoanelor fizice sau juridice
-  Drumuri publice
-  Drumuri proprietate privata

				Referat verificare nr...../ 2023	
- Verificator - expert	Nume	Semnătura	Cerința	referat /expertiză , nr / data	
 S.C. ArchiGuide SRL Str.9 mai, Nr.24, Et.1, Mun. Târgu-Jiu, Jud. Gorj 0741.51.52.53 office@archiguide.ro Cont:RO4381RLRONCRD383992201 CUI:37044863			Beneficiar:		Proiect nr .
			SC VRS CONSTRUCT SRL		7 /2024
Specificatie	Nume	Semnatura	Scara : 1-1000	Titlu proiect: Elaborare PLAN URBANISTIC DE DETALIU pentru CONSTRUIRE SPATIU COMERCIAL CU SHOWROOM, BIROURI SI DEPOZITARE SI IMPREJMUIRE	
Șef proiect	C.arh.Teodorescu Ion			Faza : P.U.D.	
Proiectat	arh.Pirvulescu Alina-Mihaela		Data : 01 .2024	Titlu planșă: OBIECTIVE DE UTILITATE PUBLICA	
Desenat	arh.Pirvulescu Alina-Mihaela			Planșa nr . U.-05	