

Bilanțul teritorial existent și propus este:

Destinație	Existent		Propus	
	mp	%	mp	%
S teren arabil	19.830,00	100%		
S teren curți-construcții pentru:			16.798,00	79,67%
- locuințe individuale sau cuplate și funcțiuni complementare				
- Construcții			5.629,80	35,00%
- Alei, parcare, piscină, etc.			5.069,00	32,09%
- Spații verzi			5.200,00	32,91%
Străzi			3.136,00	15,81%
Trotuare			896,00	4,52%
S teren studiat	19.830,00	100%	19.830,00	100%


SISTEM DE PROIECT: STEREOGRAFIC 1970 SISTEM DE REFERINȚĂ: MAREA NEAGRĂ 1970					
Nr. Pct.	X	Y	Nr. Pct.	X	Y
1	392192.743	362395.280	38	392141.341	362066.095
2	392204.951	362403.942	40	392346.170	362056.721
3	392212.186	362408.076	41	392345.794	362054.896
4	392224.863	362417.802	42	392349.557	362053.998
5	392230.923	362396.308	43	392337.149	362035.269
6	392234.613	362387.104	44	392327.027	362028.391
7	392237.089	362379.684	45	392316.275	362021.084

S=19830mp

PUZ PLAN URBANISTIC ZONAL

ZGRIPCEA NICOLAE ALIN 3 REGLEMENTĂRI URBANISTICE - ZONIFICARE STUDIU DE OPORTUNITATE



IE: 70873, 70874, 70875, 70876, 70877, 70878, 70879, 70880, 70881, 70882, 70883, 70884, 70885, 70886, 70887, 70888, 70889, 70890, 70891, 70892, 70893, 70894, 70895, 70896, 70897, 70898, 70899, 70900, 70901, 70902, 70903, 70904, 70905, 70906, 70907, 70908, 70909, 70910, 70911, 70912, 70913, 70914, 70915, 70916, 70917, 70918, 70919, 70920, 70921, 70922, 70923, 70924, 70925

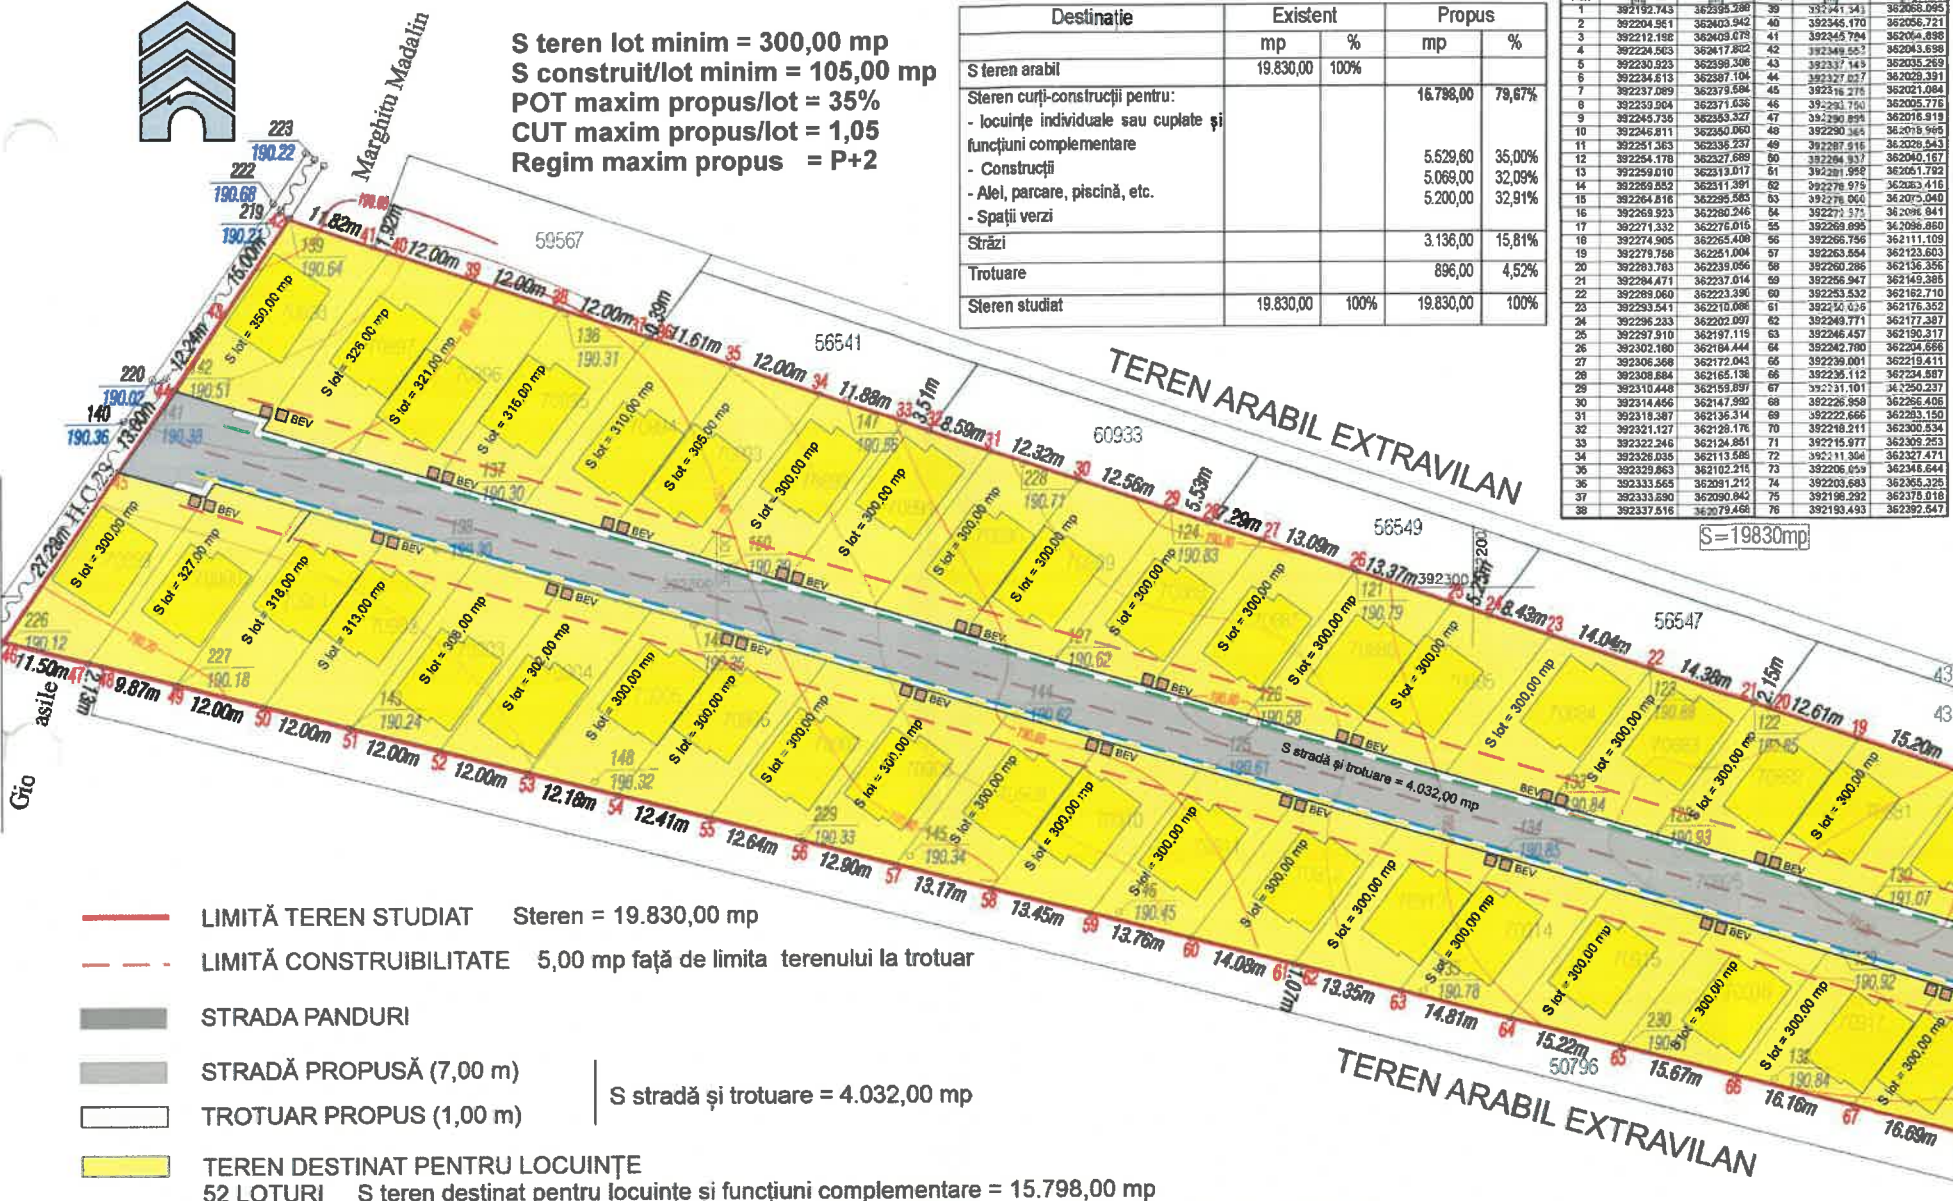

- LIMITĂ TEREN STUDIAT Steren = 19.830,00 mp
- - - LIMITĂ CONSTRUIBILITATE 5,00 mp față de limita terenului la trotuar
- STRADA PANDURI
- STRADĂ PROPUȘĂ (7,00 m)
- TROTUAR PROPUȘ (1,00 m)
- TEREN DESTINAT PENTRU LOCUINȚE
52 LOTURI S teren destinat pentru locuințe și funcțiuni complementare = 15.798,00 mp



- REȚEA ELECTRICĂ EXISTENTĂ
- REȚEA GAZE EXISTENTĂ
- REȚEA APĂ EXISTENTĂ
- REȚEA ELECTRICĂ PROPUȘĂ
- REȚEA GAZE PROPUȘĂ
- REȚEA APĂ PROPUȘĂ
- REȚEA CANALIZARE PROPUȘĂ CARE VA FI PUSĂ ÎN FUNCȚIUNE CÂND VA FI FINALIZATĂ REȚEAUA STRADALĂ DIN ZONĂ

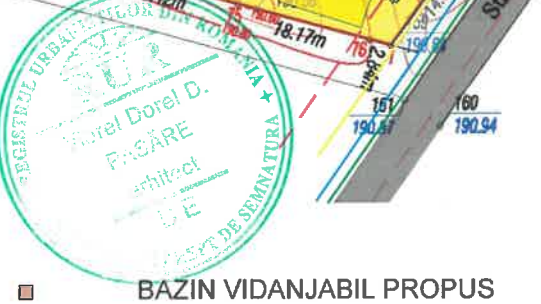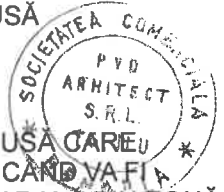

VERIFICATOR EXPERT	NUME	SEMNĂTURA	CERINȚĂ	REFERAT/EXPERTIZĂ NR./DATA	
S.C. PVD ARHITECT S.R.L. Nr. REG. COM J18/759/1993; C.U.I. RO 4447762				BENEFICIAR: ZGRIPCEA NICOLAE ALIN AMPLASAMENT: MUN. TG.- JIU, EXTRAVILAN, JUD. GORJ Tarlaua 90, Parcelele 54 și 54/1/1, nr. cad. de la 70873 până la 70925	PR. NR. 27/2024
SPECIFICAȚIE	NUME	SEMNĂTURA	SCARA 1: 1: 1.000	TITLU PROIECT: PLAN URBANISTIC ZONAL (PUZ) PENTRU INTRODUCERE TEREN ÎN INTRAVILAN, DEZVOLTARE ZONĂ DE LOCUINȚE ȘI FUNCȚIUNI COMPLEMENTARE	FAZA: P.U.Z.
Șef proiect	Arh. Pădure Viorica Dorel			TITLU PLANȘĂ: REGLEMENTĂRI URBANISTICE - ZONIFICARE CONCEPT PROPUȘ	PLANȘA NR. 3
Proiectat	Arh. Pădure Alexandra Cristina		DATA: mai 2025		
Desenat	Arh. Pădure Alexandra Cristina				