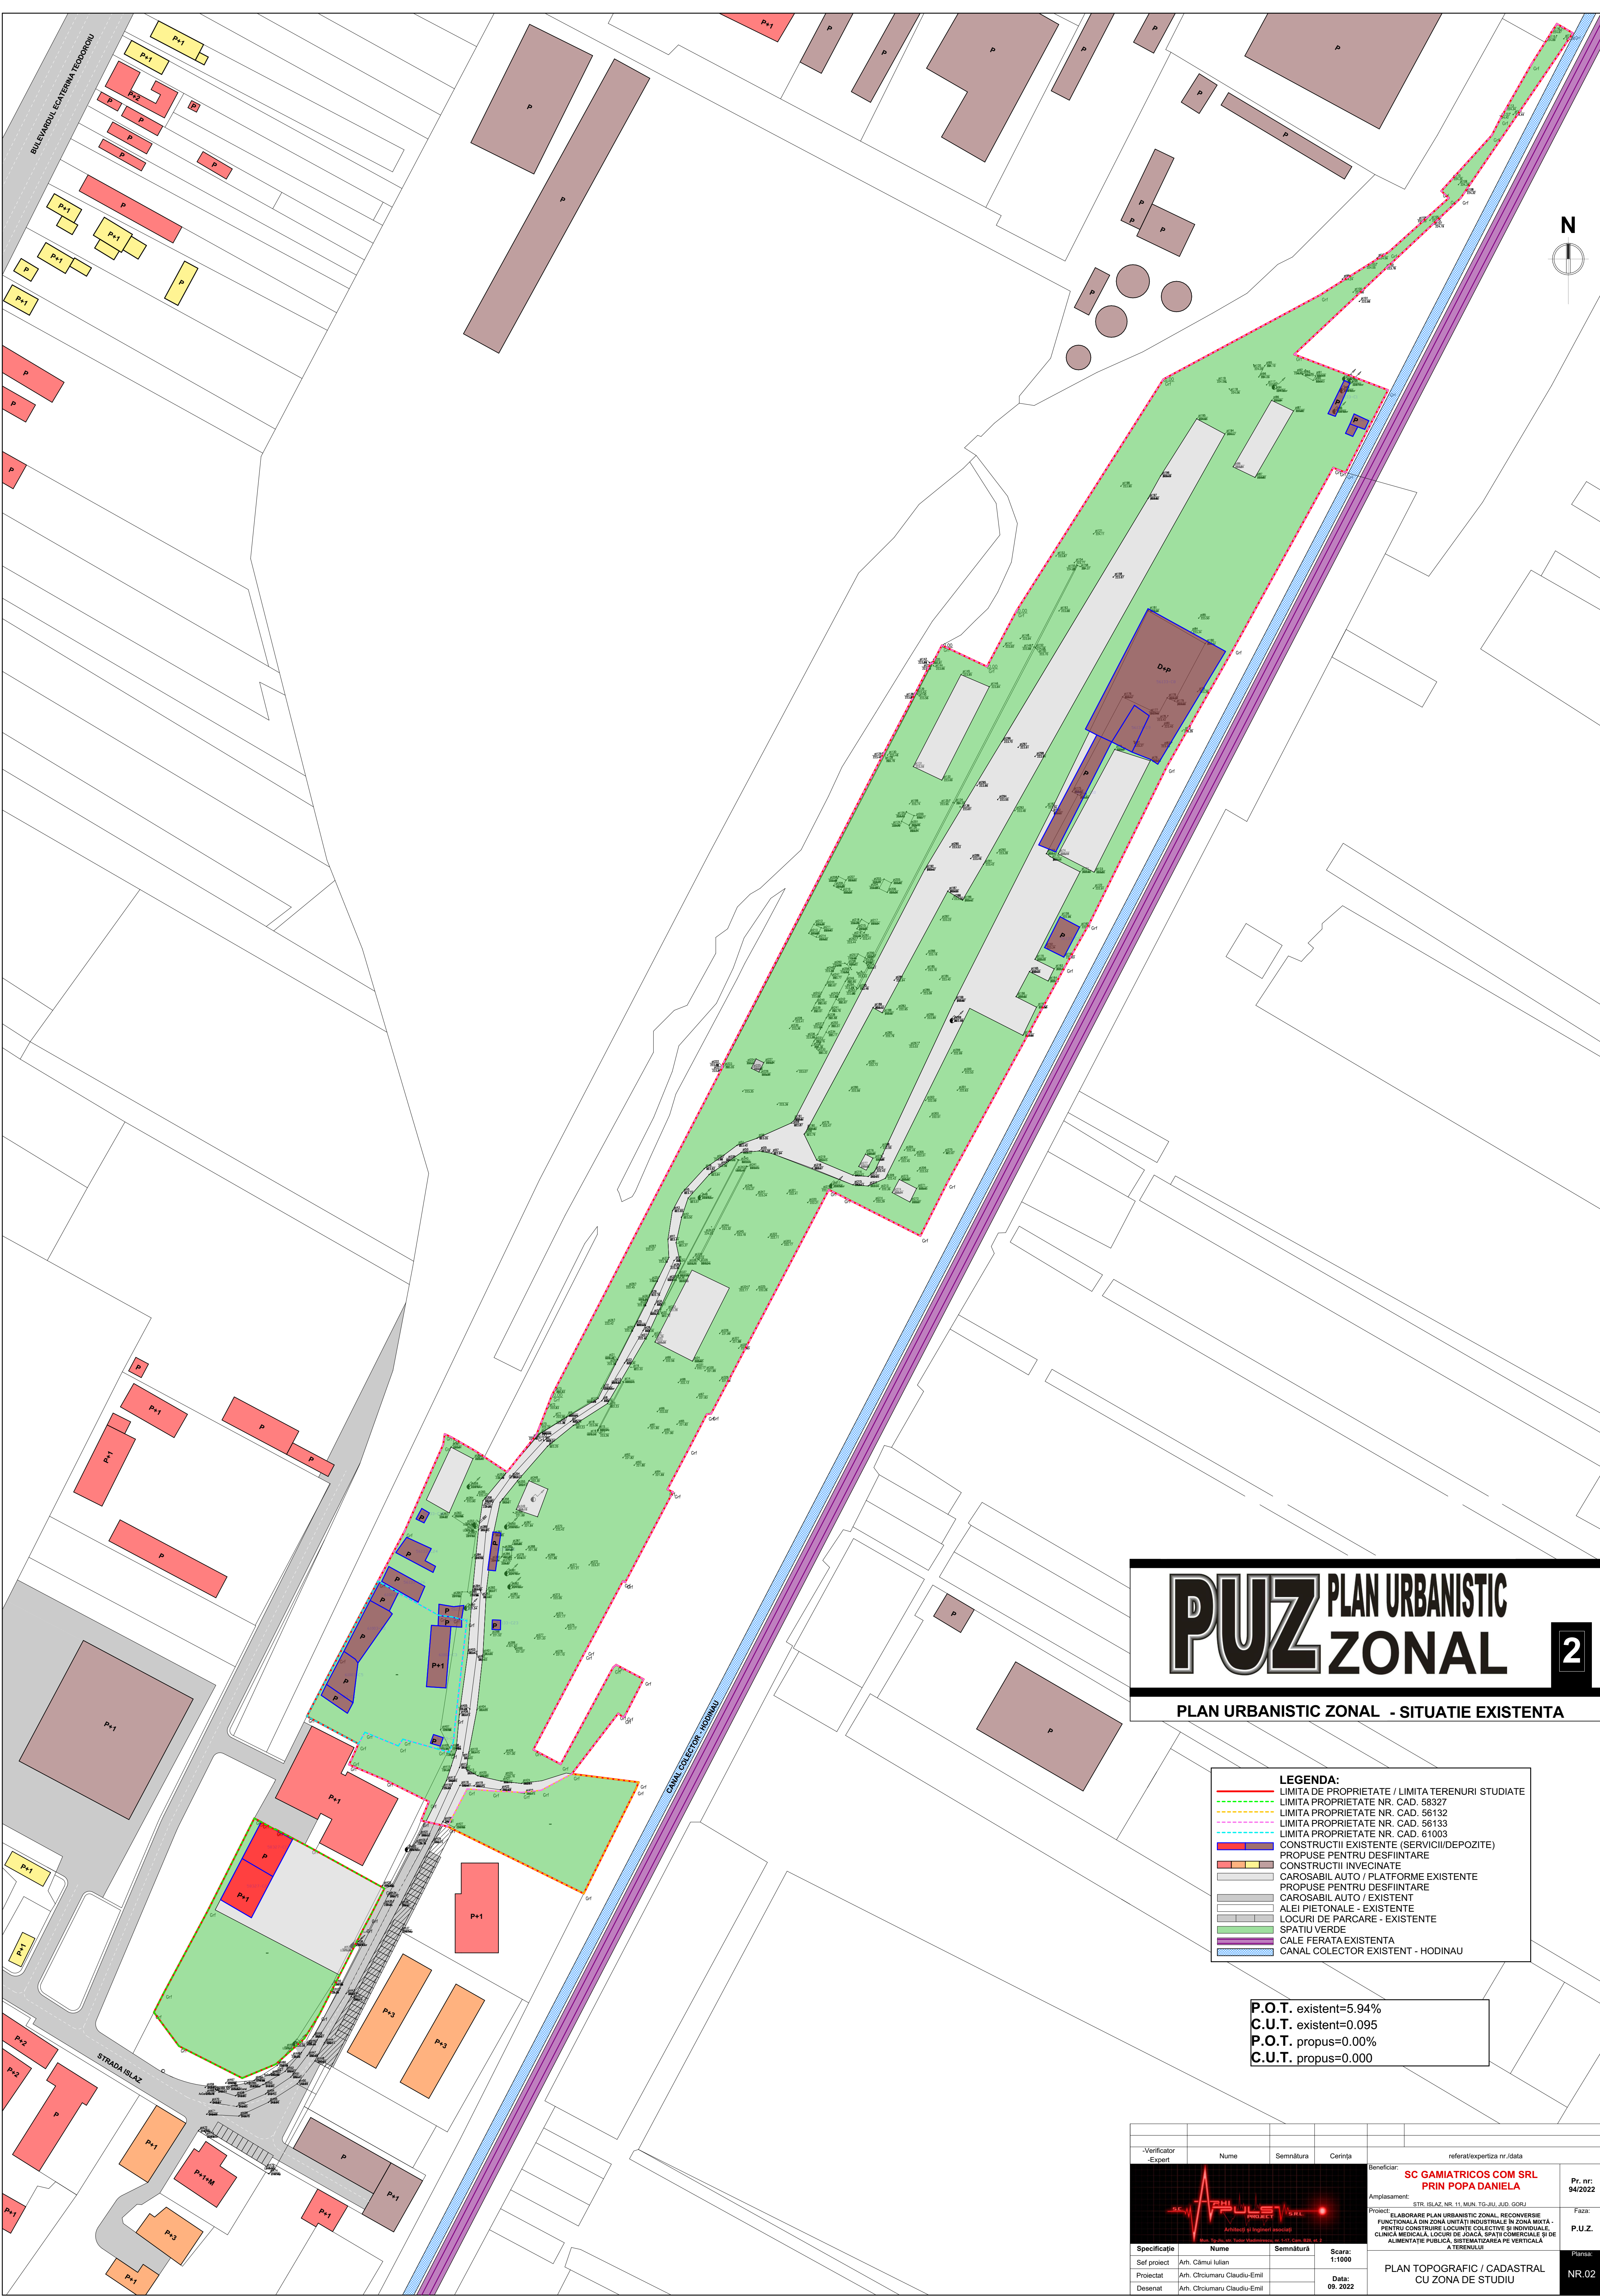


PUZ PLAN URBANISTIC ZONAL

2

PLAN URBANISTIC ZONAL - SITUATIE EXISTENTA

- LEGENDA:**
- LIMITA DE PROPRIETATE / LIMITA TERENURI STUDIATE
 - LIMITA PROPRIETATE NR. CAD. 58327
 - LIMITA PROPRIETATE NR. CAD. 56132
 - LIMITA PROPRIETATE NR. CAD. 56133
 - LIMITA PROPRIETATE NR. CAD. 61003
 - CONSTRUCTII EXISTENTE (SERVICII/DEPOZITE)
 - PROPUSE PENTRU DESFIINTARE
 - CONSTRUCTII INVECINATE
 - CAROSABIL AUTO / PLATFORME EXISTENTE
 - PROPUSE PENTRU DESFIINTARE
 - CAROSABIL AUTO / EXISTENT
 - ALEI PIETONALE - EXISTENTE
 - LOCURI DE PARCARE - EXISTENTE
 - SPATII VERDE
 - CALE FERATA EXISTENTA
 - CANAL COLECTOR EXISTENT - HODINAU

P.O.T. existent=5.94%
C.U.T. existent=0.095
P.O.T. propus=0.00%
C.U.T. propus=0.000

-Verificator -Expert	Nume	Semnatura	Cerinta	referat/expertiza nr./data
				Beneficiar: SC GAMATRICOS COM SRL PRIN POPA DANIELA
Amplasament: STR. ISLAZ NR. 11, MUN. TG-JIU, JU.D. GORJ				Pr. nr. 94/2022
Proiect: ELABORARE PLAN URBANISTIC ZONAL, RECONVERSIE FUNCTIONALA DIN ZONA UNITATI INDUSTRIALE IN ZONA MIXTA PENTRU CONSTRUCII LOCUINTE COLECTIVE SI INDIVIDUALE, CLINICA MEDICALA, LOCURI DE JOACA SPATII COMERCIALE SI DE ALIMENTATIE PUBLICA, SISTEMATIZAREA PE VERTICALA A TERENULUI				Faza: P.U.Z.
Specificatie	Nume	Semnatura	Scara:	Panosa
Self proiect	Arh. Clamui Iulian		1:1000	
Proiectat	Arh. Chiriacu Marius-Emil		Data:	
Desenat	Arh. Chiriacu Marius-Emil		09. 2022	
PLAN TOPOGRAFIC / CADASTRAL CU ZONA DE STUDIU				NR.02