


PUZ PLAN URBANISTIC ZONAL

2

Suport topografic
Sistem de referință STEREO 1970

PLAN URBANISTIC ZONAL - SITUAȚIE EXISTENTĂ

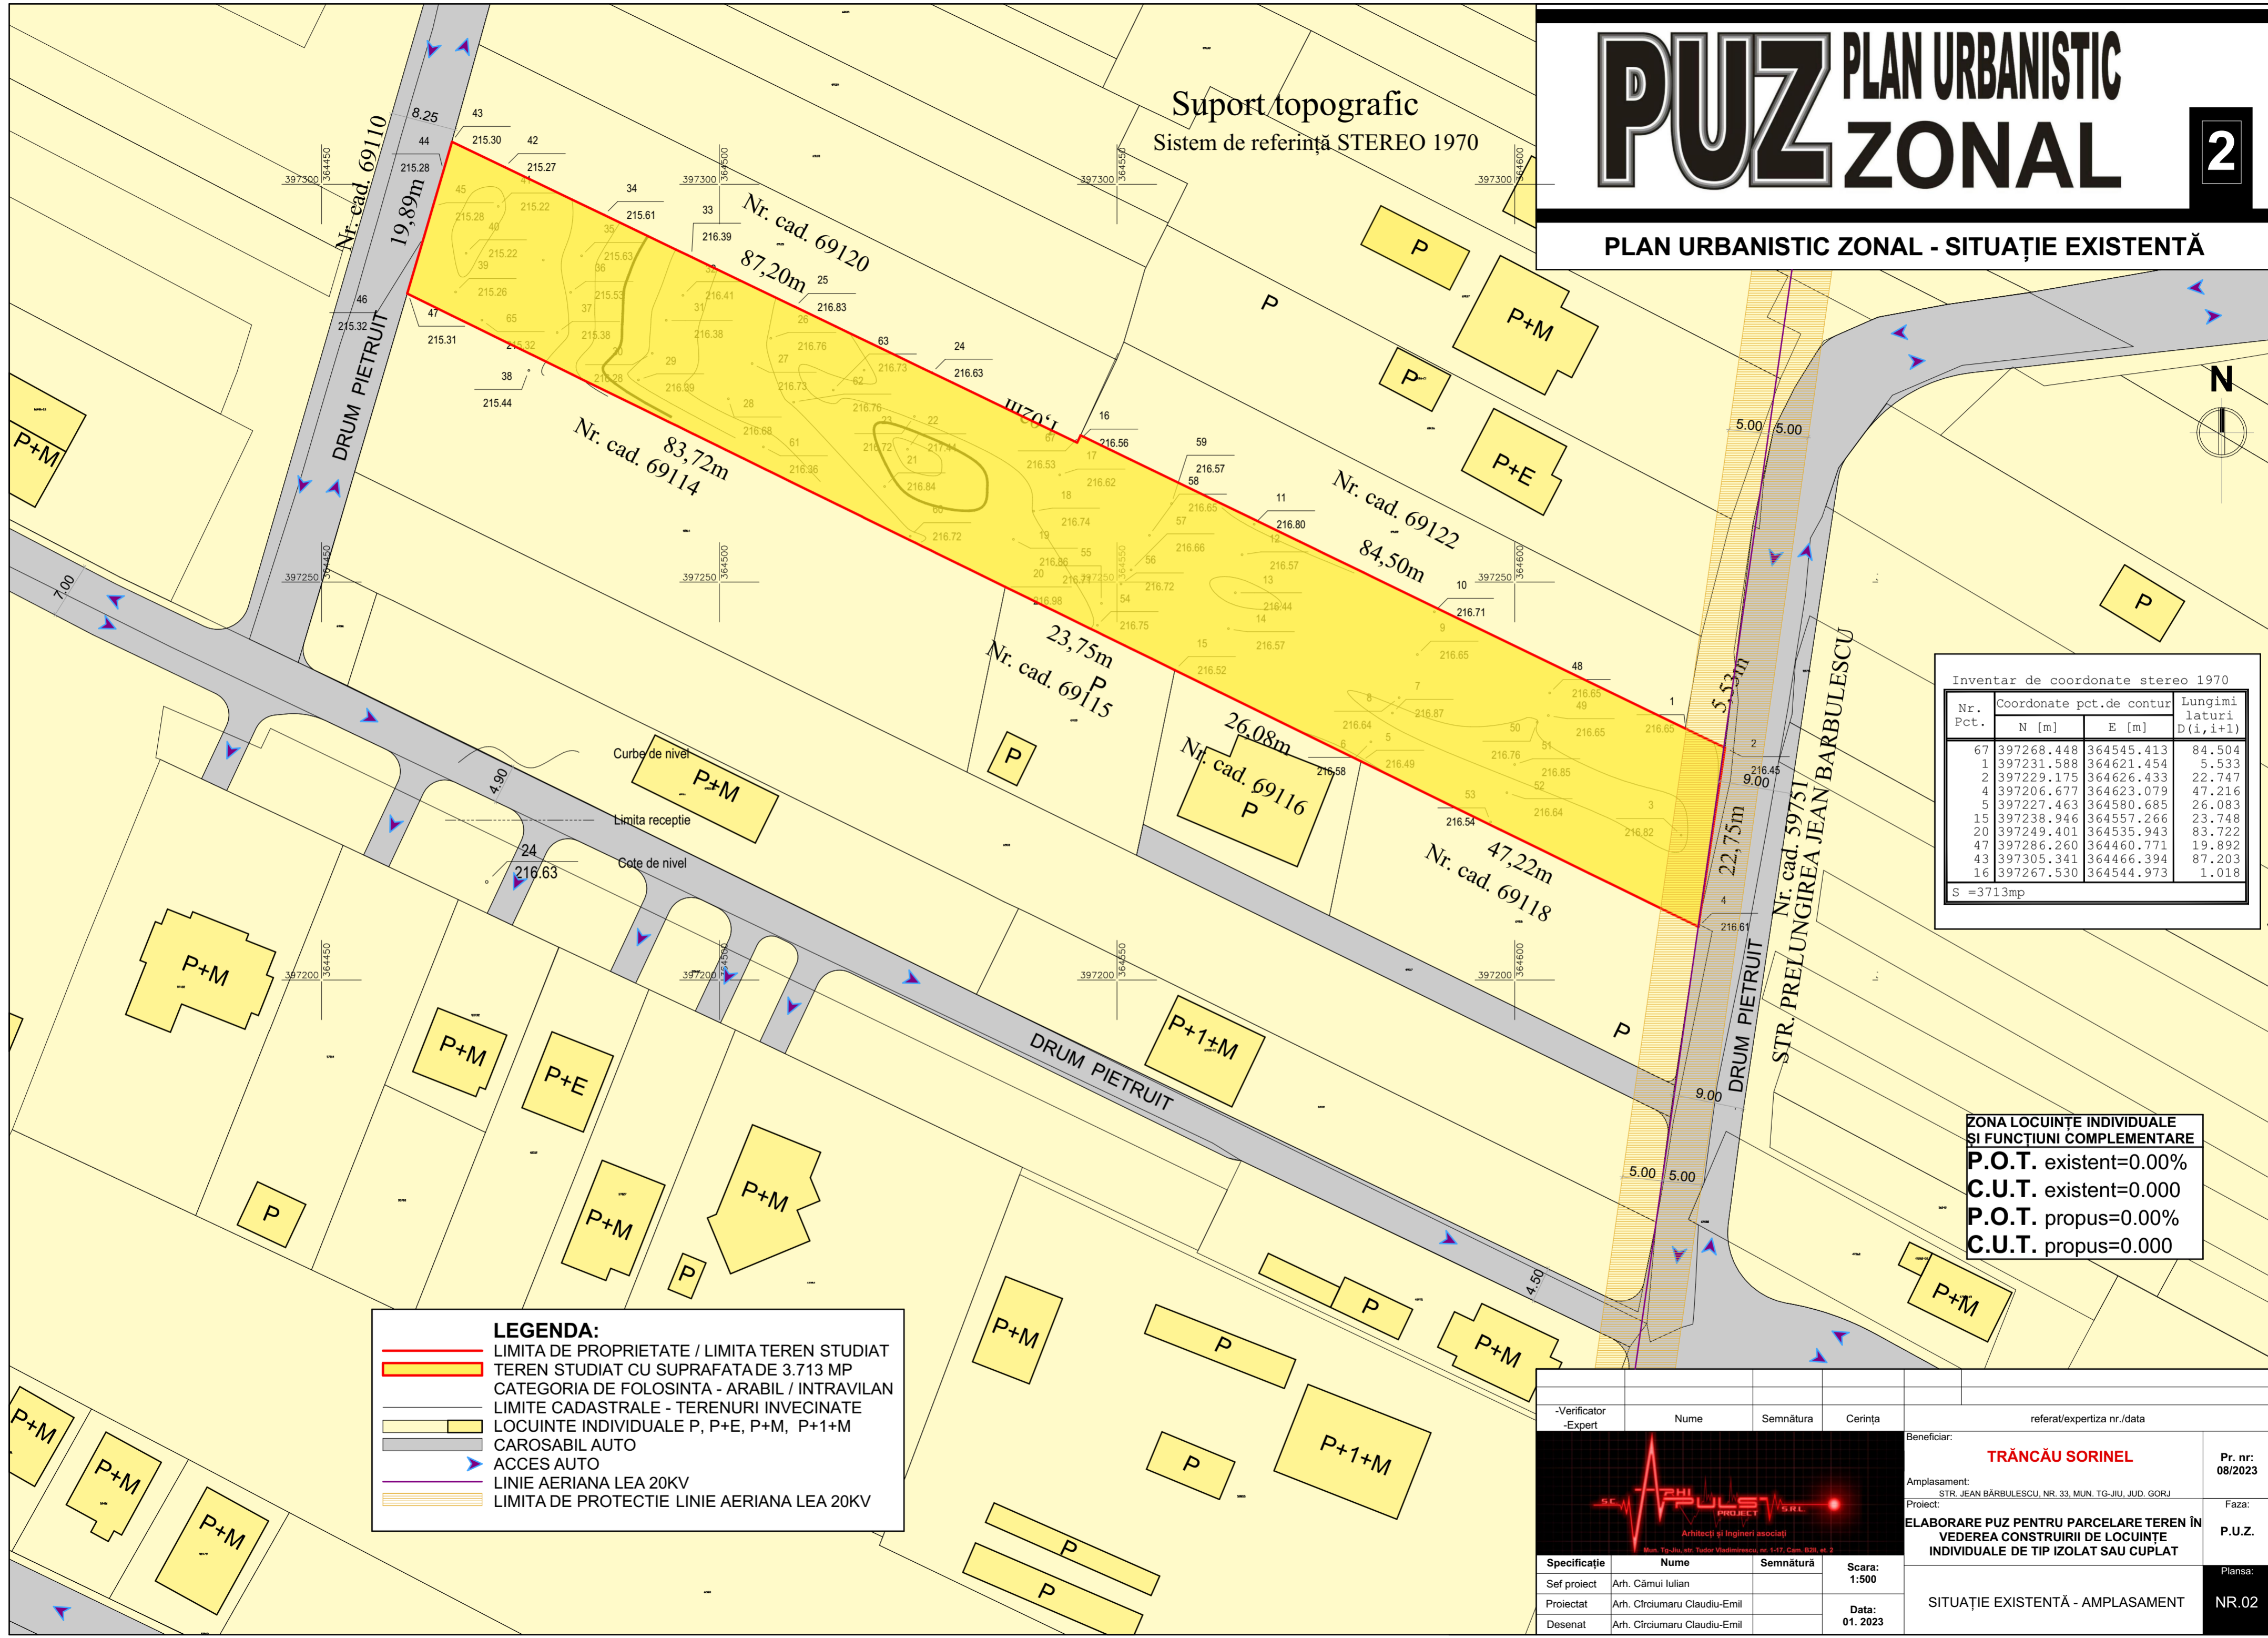

Inventar de coordonate stereo 1970

Nr. Pct.	Coordonate pct.de contur		Lungimi laturi D(i,i+1)
	N [m]	E [m]	
67	397268.448	364545.413	84.504
1	397231.588	364621.454	5.533
2	397229.175	364626.433	22.747
4	397206.677	364623.079	47.216
5	397227.463	364580.685	26.083
15	397238.946	364557.266	23.748
20	397249.401	364535.943	83.722
47	397286.260	364460.771	19.892
43	397305.341	364466.394	87.203
16	397267.530	364544.973	1.018

S = 3713mp

ZONA LOCUINȚE INDIVIDUALE ȘI FUNCȚIUNI COMPLEMENTARE
P.O.T. existent=0.00%
C.U.T. existent=0.000
P.O.T. propus=0.00%
C.U.T. propus=0.000

LEGENDA:

- LIMITA DE PROPRIETATE / LIMITA TEREN STUDIAT
- TEREN STUDIAT CU SUPRAFAȚA DE 3.713 MP
- CATEGORIA DE FOLOSINTA - ARABIL / INTRAVILAN
- LIMITE CADASTRALE - TERENURI INVECINATE
- LOCUINTE INDIVIDUALE P, P+E, P+M, P+1+M
- CAROSABIL AUTO
- ▶ ACCES AUTO
- LINIE AERIANA LEA 20KV
- LIMITA DE PROTECTIE LINIE AERIANA LEA 20KV

-Verificator -Expert	Nume	Semnătura	Cerința	referat/expertiza nr./data
				Beneficiar: TRĂNCĂU SORINEL
				Amplasament: STR. JEAN BARBULESCU, NR. 33, MUN. TG-JIU, JUDEȚUL GORJ
				Proiect: ELABORARE PUZ PENTRU PARCELARE TEREN ÎN VEDEREA CONSTRUIRII DE LOCUINȚE INDIVIDUALE DE TIP IZOLAT SAU CUPLAT
				SITUAȚIE EXISTENTĂ - AMPLASAMENT

SC. ARHITECTURA ȘI INGINERERIA S.R.L.
 Arhitecți și Ingineri asociați
 Mun. Tg-Jiu, str. Tudor Vladimirescu, nr. 1-17, Cam. 920, et. 2

Specificație	Nume	Semnătură	Scara:
Sef proiect	Arh. Cămău Iulian		1:500
Proiectat	Arh. Cîrciumaru Claudiu-Emil		Data:
Desenat	Arh. Cîrciumaru Claudiu-Emil		01. 2023

Pr. nr.: 08/2023
 Faza: P.U.Z.
 Plansa: NR.02