


# PUZ PLAN URBANISTIC ZONAL

3

STUDIU DE OPORTUNITATE - PROPUNERI - REGLEMENTARI

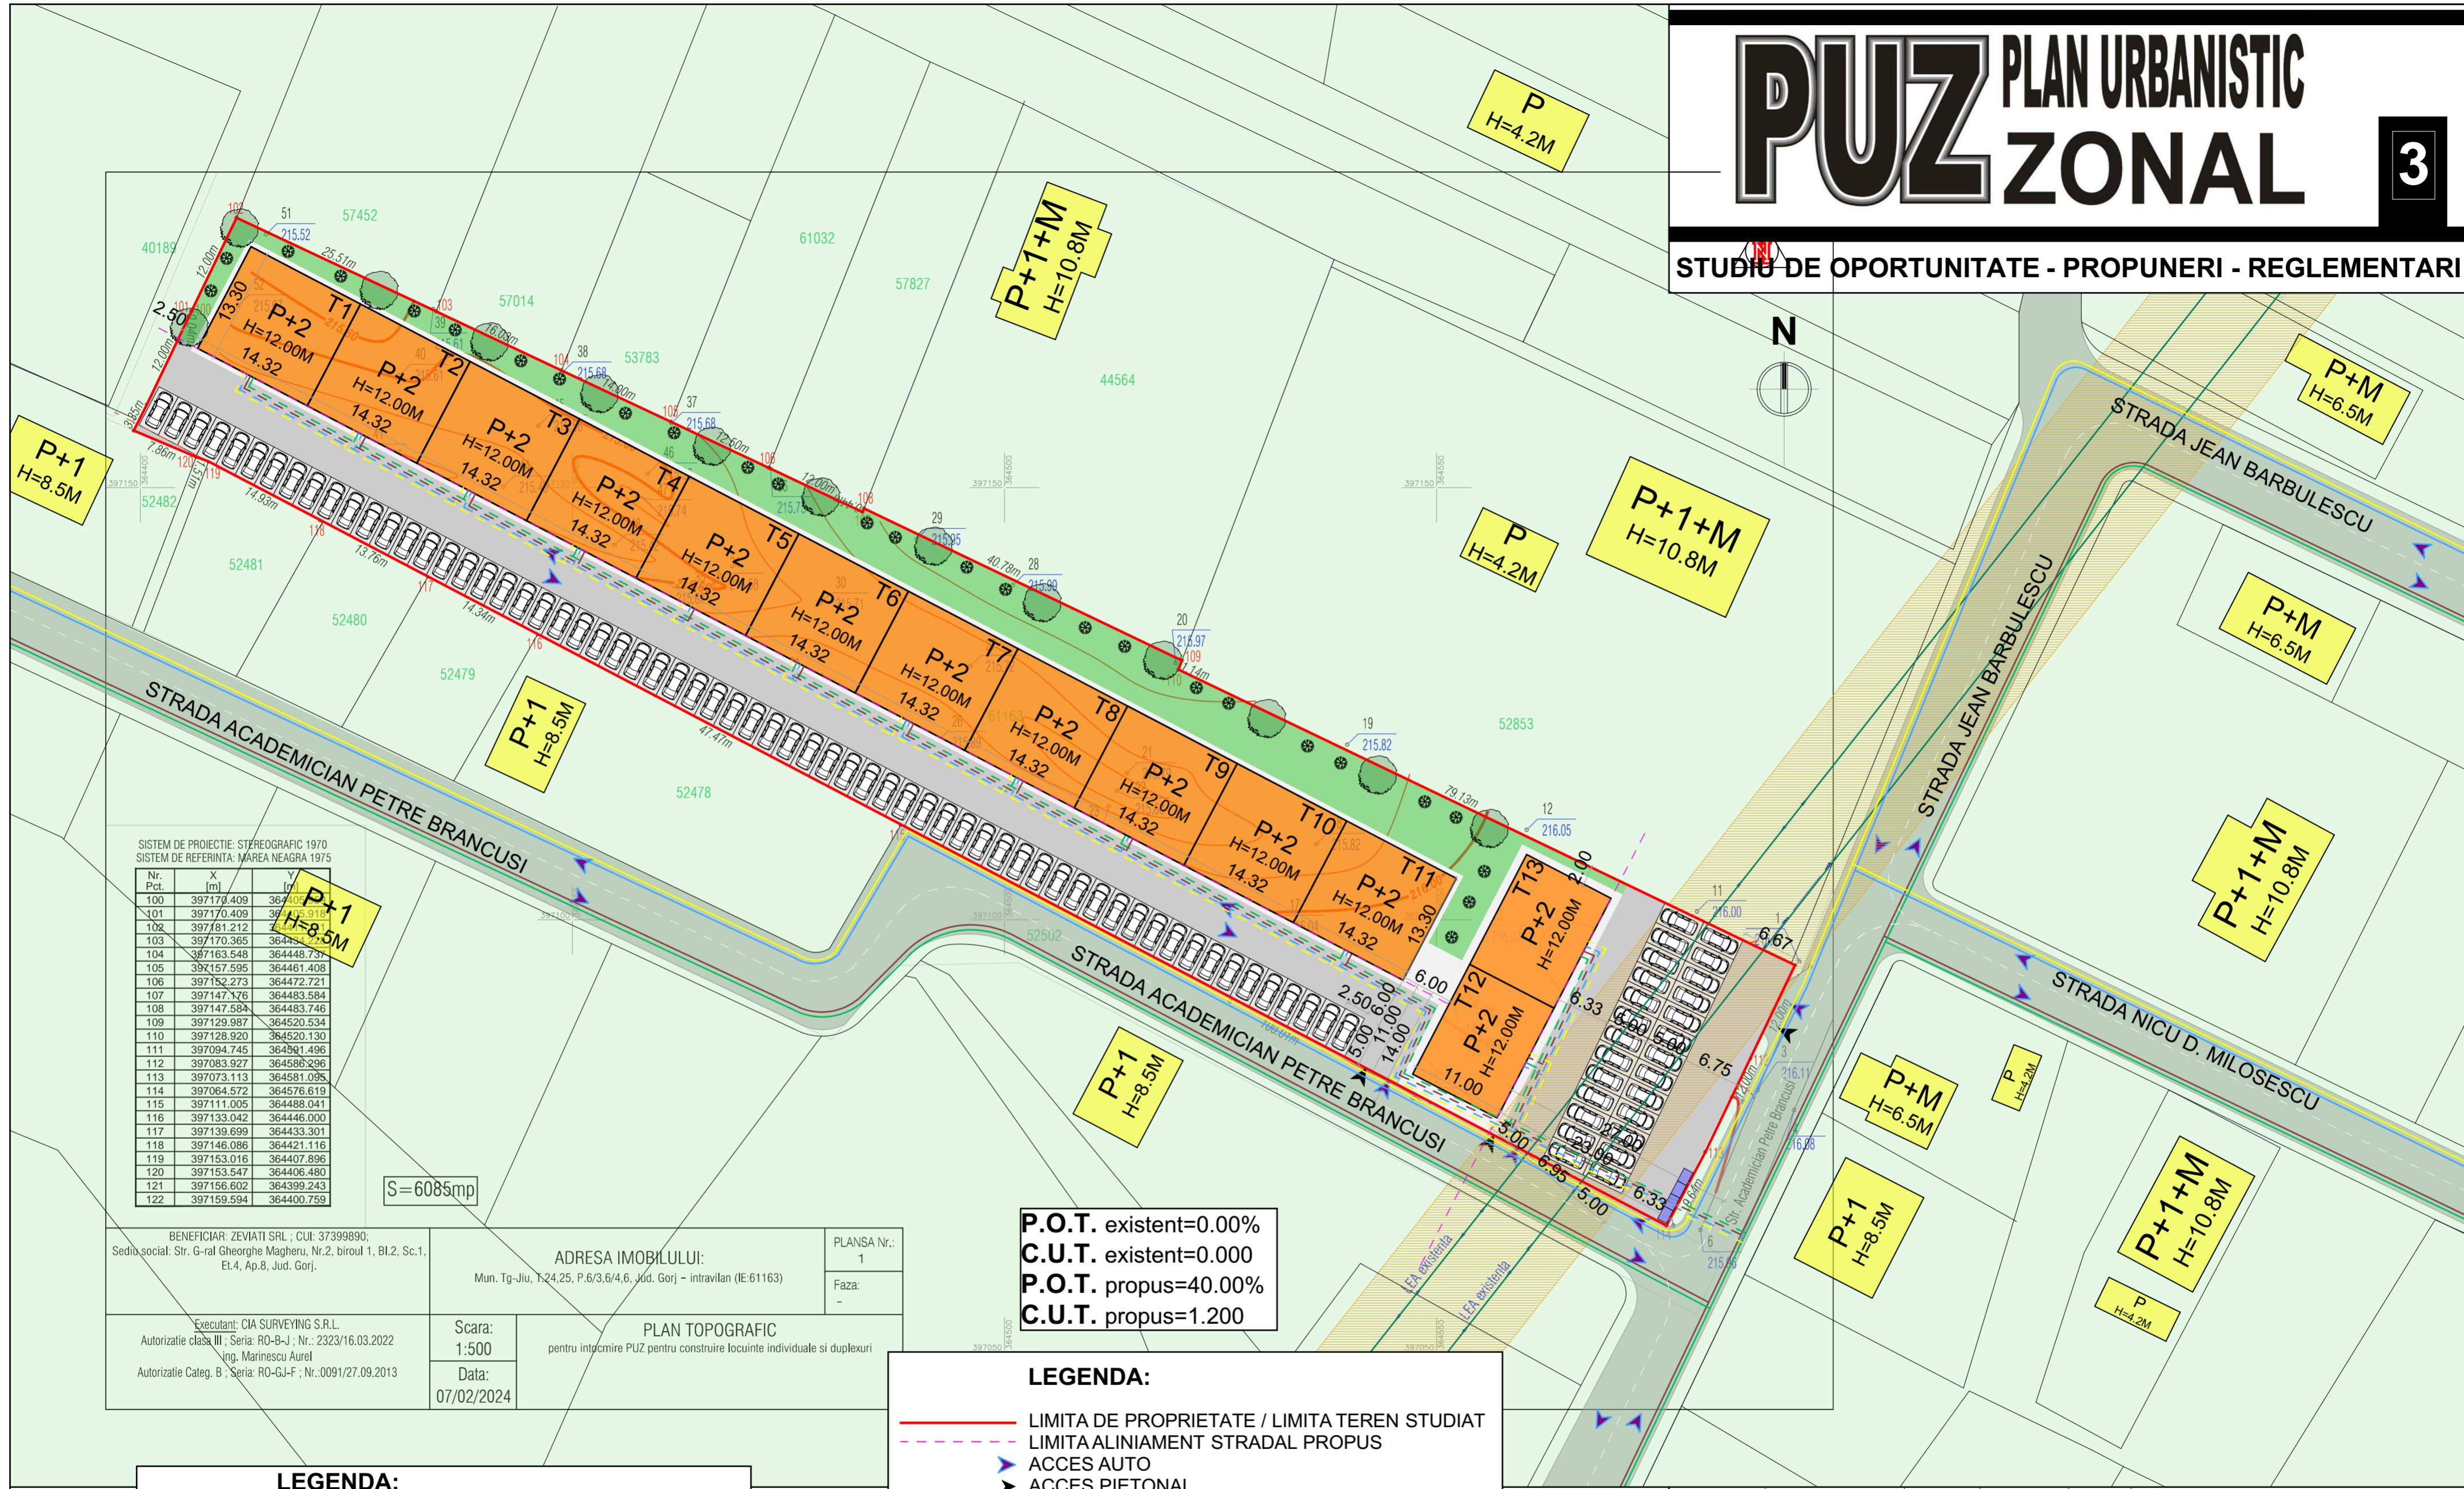

SISTEM DE PROIECTIE: STEREOGRAFIC 1970  
SISTEM DE REFERINTA: MAREA NEAGRA 1975

Nr. Pct.	X [m]	Y [m]
100	397170.409	364405.915
101	397170.409	364405.915
102	397181.212	364405.915
103	397170.365	364444.757
104	397163.548	364444.757
105	397157.595	364461.408
106	397152.273	364472.721
107	397147.176	364483.584
108	397147.584	364483.746
109	397129.987	364520.534
110	397128.920	364520.130
111	397094.745	364591.496
112	397083.927	364586.296
113	397073.113	364581.095
114	397064.572	364576.619
115	397111.005	364488.041
116	397133.042	364446.000
117	397139.699	364433.301
118	397146.086	364421.116
119	397153.016	364407.896
120	397153.547	364406.480
121	397156.602	364399.243
122	397159.594	364400.759

S=6085mp

BENEFICIAR: ZEVIATI SRL ; CUI: 37399890; Sediul social: Str. G-ral Gheorghe Magheru, Nr.2, biroul 1, Bl.2, Sc.1, Et.4, Ap.8, Jud. Gorj.		PLANSĂ Nr.: 1
ADRESA IMOBILULUI: Mun. Tg-Jiu, T.24.25, P.6/3,6/4,6, Jud. Gorj - intravilan (IE:61163)		Faza: -
Executant: CIA SURVEYING S.R.L. Autorizatie clasă III - Seria: RO-B-J ; Nr.: 2323/16.03.2022 Ing. Marinescu Aurel	Scara: 1:500	PLAN TOPOGRAFIC pentru întocmire PUZ pentru construire locuințe individuale și duplexuri
Autorizatie Categ. B - Seria: RO-GJ-F ; Nr.: 0091/27.09.2013	Data: 07/02/2024	

P.O.T. existent=0.00%  
C.U.T. existent=0.000  
P.O.T. propus=40.00%  
C.U.T. propus=1.200

**LEGENDA:**

	RETEA ELECTRICA EXISTENTA
	RETEA ELECTRICA PROPUSA
	RETEA APA EXISTENTA
	RETEA APA PROPUSA
	RETEA GAZE EXISTENTA
	RETEA GAZE PROPUSA
	RETEA CANALIZARE EXISTENTA
	RETEA CANALIZARE PROPUSA
	LINI AERIENE LEA 20KV
	LIMITA DE PROTECTIE LINIE AERIANA LEA 20KV

**LEGENDA:**

	LIMITA DE PROPRIETATE / LIMITA TEREN STUDIAT
	LIMITA ALINIAMENT STRADAL PROPUS
	ACCES AUTO
	ACCES PIETONAL
	CONSTRUCTII PROPUSE / LOCUINTE COLECTIVE
	CONSTRUCTII INVECINATE
	CAROSABIL AUTO
	ALEI PIETONALE PROPUSE
	LOC DE PARCARE PROPUS
	ARBORI PROPUSE
	ARBUSTI PROPUSE
	SPATIU VERDE
	LINI AERIENE LEA 20KV
	LIMITA DE PROTECTIE LINIE AERIANA LEA 20KV
	PUBELE GUNOI

-Verificator	Nume	Semnătura	Cerința	referat/expertiza nr./data
-Expert				
				Beneficiar: <b>SC ZEVIATI SRL PRIN VÎLCEANU ANDREI CONSTANTIN</b>
				Pr. nr.: 15/2024
				Amplasament: STR. ACADEMICIAN PETRE BRÂNCUȘI, NR. FN, MUN. TG- JIU
				Faza: P.U.Z.
				Proiect: ELABORARE PUZ CONSTRUIRE LOCUINȚE COLECTIVE PENTRU MODIFICARE PUZ - LOTIZARE ÎN VEDEREA CONSTRUIRII LOCUINȚE INDIVIDUALE TIP IZOLAT SAU DUPLEX APROBAT PRIN HCL 329/26.06.2023
				Plansa: NR.03
Specificație	Nume	Semnătură	Scara:	
Sef proiect	Arh. Cămăi Iulian		1:500	
Proiectat	Arh. Cîrciumaru Claudiu-Emil		Data:	
Desenat	Arh. Cîrciumaru Claudiu-Emil		03. 2024	