

P.U.Z.

PLAN URBANISTIC ZONAL

ELABORARE PLAN URBANISTIC ZONAL: INTRODUCERE TEREN IN INTRAVILAN IN VEDEREA PARCELARII PENTRU DEZVOLTAREA UNEI ZONE DE LOCUINTE INDIVIDUALE CU FUNCTIUNI COMPLEMENTARE

Aleea Mehedinti, Nr. 30, Mun. Tg-Jiu, Jud. Gorj



3

BILANT TERITORIAL EXISTENT

		SUPRAFATA	mp	PROCENT	%
L	LOCUIRE UNIFAMILIALA, ANEXE GOSPODARESTI SI FUNCTIUNI COMPLEMENTARE	0.00	mp	0.00	%
IS	INSTITUTII SI SERVICII	0.00	mp	0.00	%
SC	SPATII COMERCIALE	0.00	mp	0.00	%
ZM	ZONA MIXTA	0.00	mp	0.00	%
C	CAI DE COMUNICATIE	0.00	mp	0.00	%
din care	platforme carosabile	0.00	mp	0.00	%
	platforme pietonale	0.00	mp	0.00	%
SP	SPATII VERZI AMENAJATE	0.00	mp	0.00	%
GC	GOSPODARIE COMUNALA	0.00	mp	0.00	%
SUPRAFATA STUDIATA		1992.00	mp	100.00	%
P.O.T. EXISTENT		0.00			
C.U.T. EXISTENT		0.00			

LEGENDA :

ELEMENTE AMPLASAMENT :


- LIMITA DE PROPRIETATE
- LIMITA INTRAVILAN
- LIMITA ZONA STUDIATA
- CIRCULATII AUTO SI PIETONALE EXISTENTE

REGIM DE INALTIME :

P, P+1, ... P+1+M

FUNCTIUNI :

- LOCUINTE UNIFAMILIALE CU FUNCTIUNI COMPLEMENTARE (EXTRAVILAN)
- FUNCTIUNI LOCUINTE SEMICOLECTIVE CU FUNCTIUNI COMPLEMENTARE

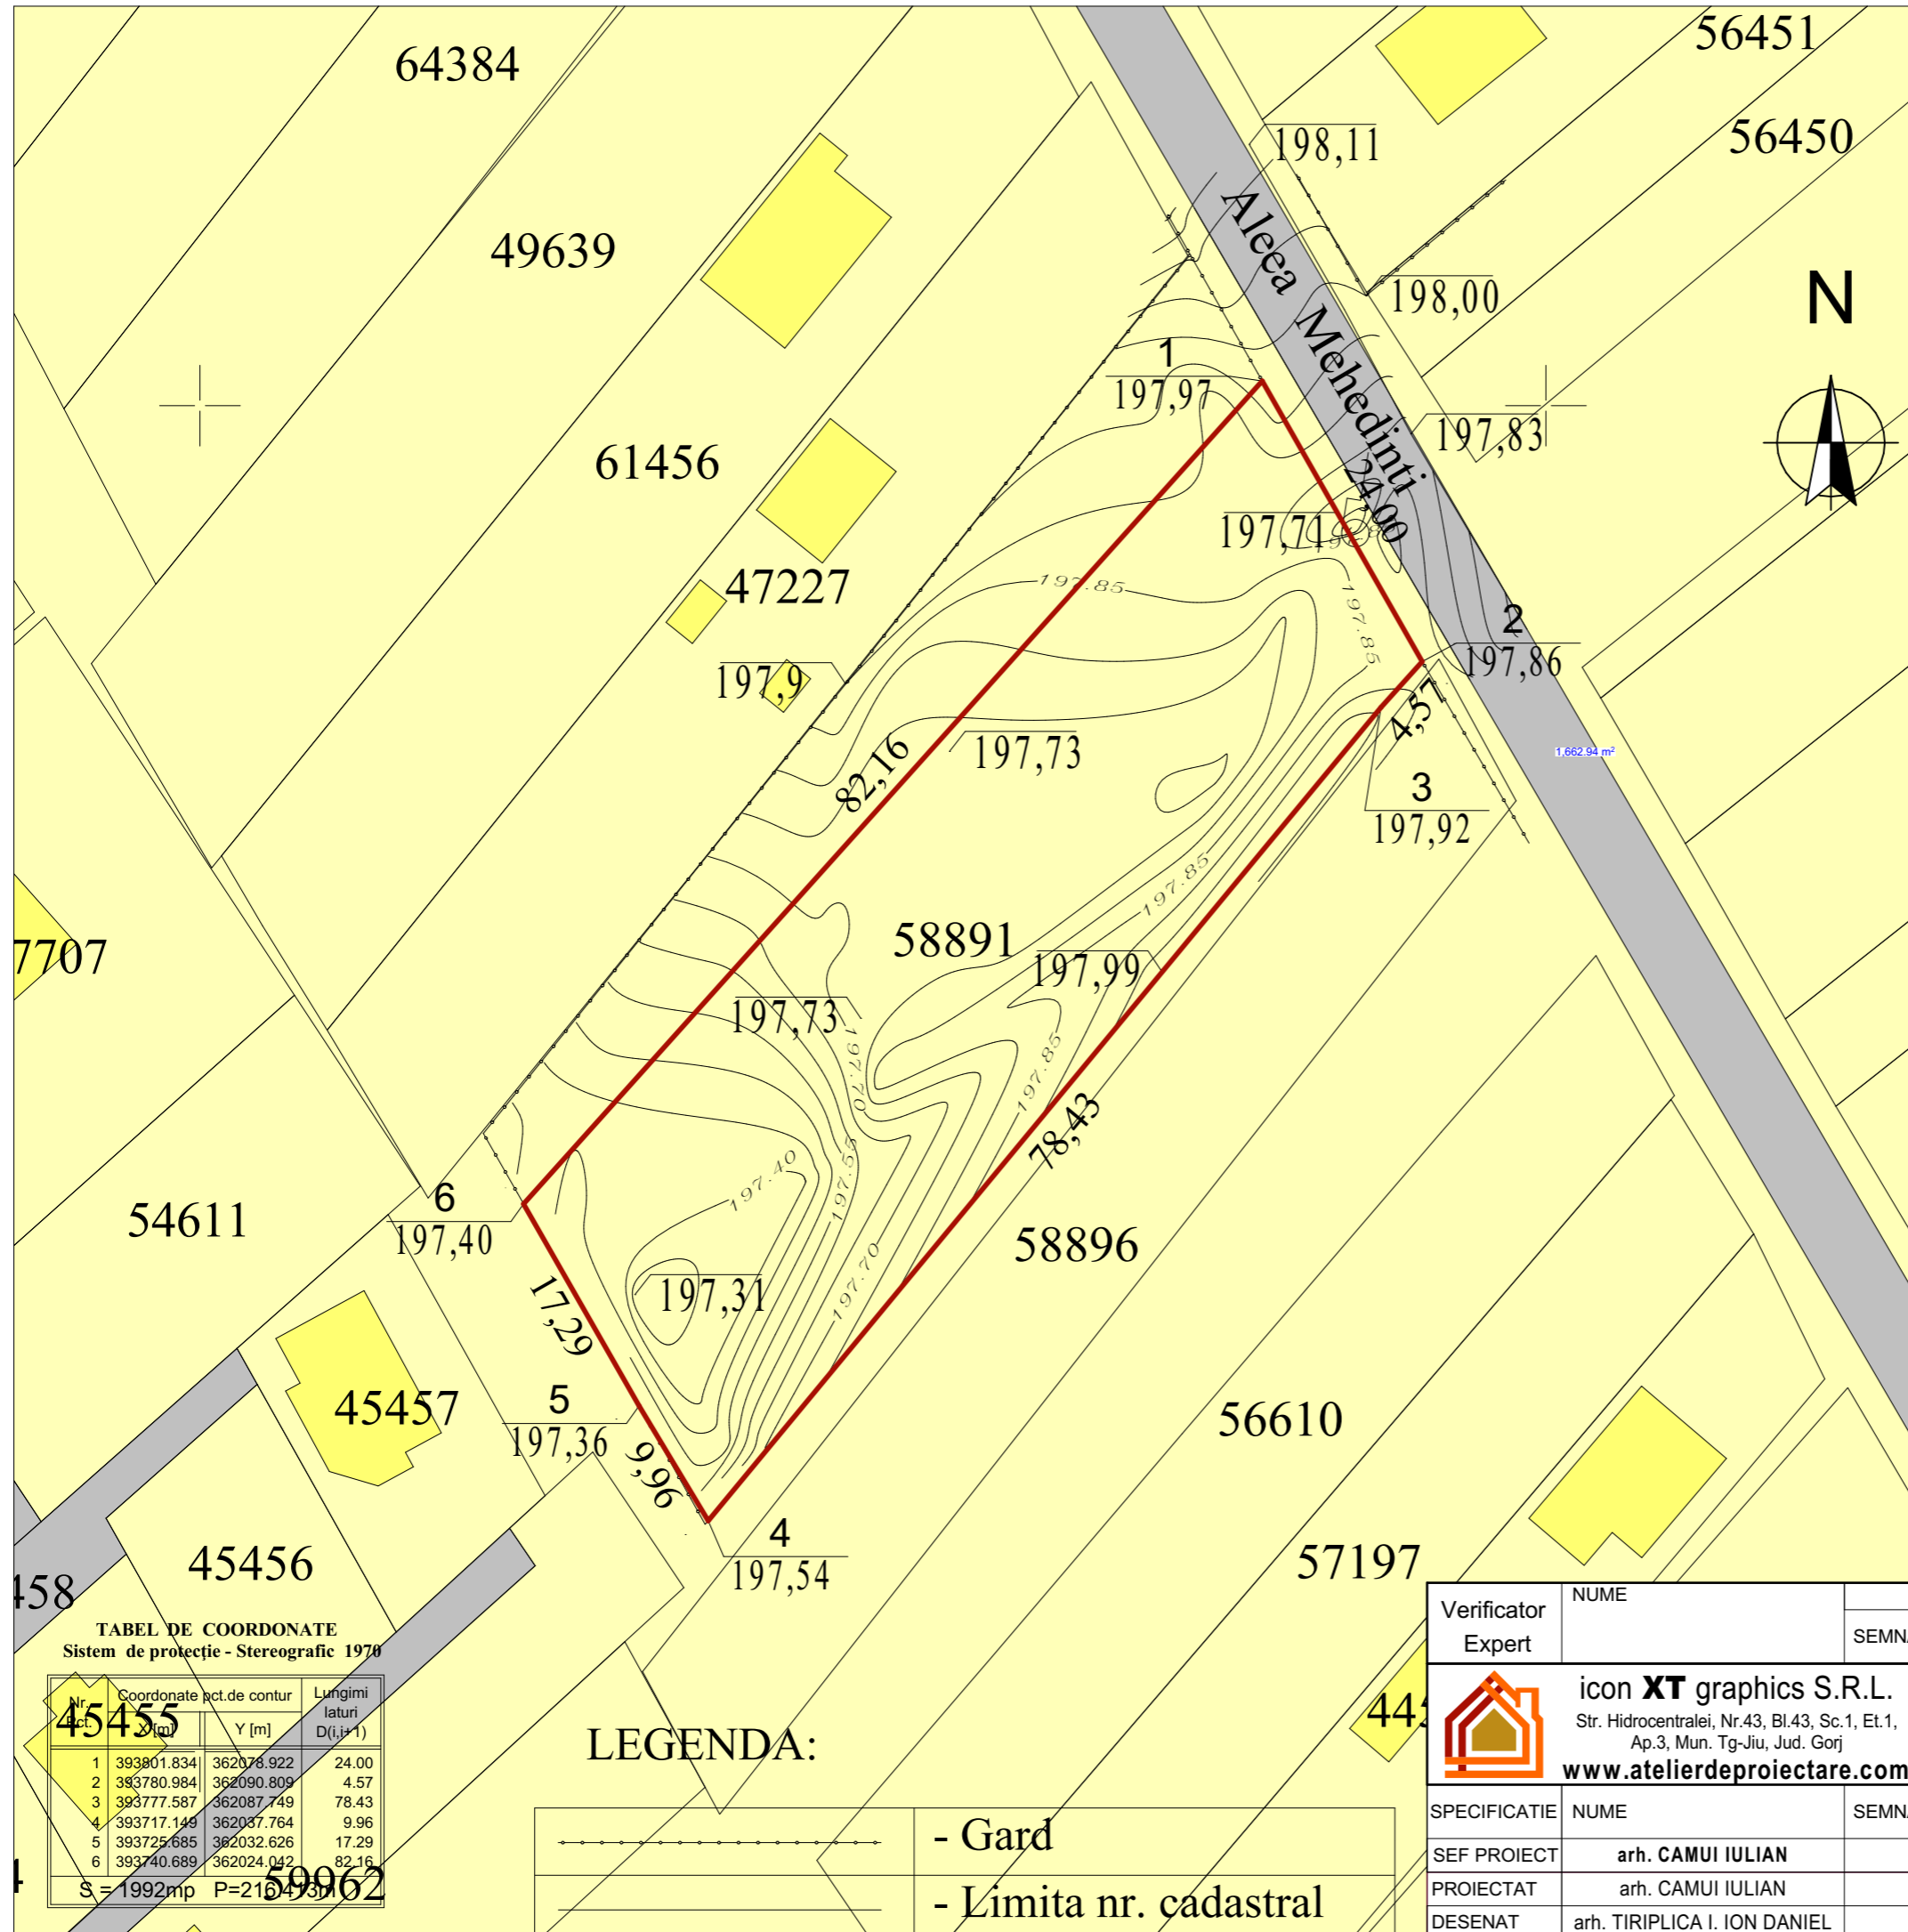


TABEL DE COORDONATE
Sistem de protectie - Stereografic 1970

Nr. punct	Coordonate xct.de contur X [m]	Y [m]	Lungimi laturi D(i,i+1)
1	393801.834	362078.922	24.00
2	393780.984	362090.809	4.57
3	393777.587	362087.749	78.43
4	393717.149	362087.764	9.96
5	393725.685	362032.626	17.29
6	393740.689	362024.042	82.16

S = 1992mp P = 210473

LEGENDA:

- Gard
- Limita nr. cadastral

Verificator Expert	NUME	SEMNNATURA	Cerinta	REFERAT / EXPERTIZA NR.:	
				DATA :	
				Beneficiar :	Proiect
	icon XT graphics S.R.L. Str. Hidrocentralei, Nr.43, Bl.43, Sc.1, Et.1, Ap.3, Mun. Tg-Jiu, Jud. Gorj www.atelierdeproiectare.com			S.C. PAHOUSE BLOC 2020 S.R.L. prin PANA IONUT MARIAN Str. Romania Muncitoare, Nr. 31, Mun. Tg-Jiu, Jud. Gorj	numarul: 3 2024
SPECIFICATIE	NUME	SEMNNATURA	Scara:	Titlu proiect:	Faza :
SEF PROIECT	arh. CAMUI IULIAN		1/1500	ELABORARE PLAN URBANISTIC ZONAL: INTRODUCERE TEREN IN INTRAVILAN IN VEDEREA PARCELARII PENTRU DEZVOLTAREA UNEI ZONE DE LOCUINTE INDIVIDUALE CU FUNCTIUNI COMPLEMENTARE Aleea Mehedinti, Nr. 30, Mun. Tg-Jiu, Jud. Gorj	PUZ
PROIECTAT	arh. CAMUI IULIAN		Data:		Plansa nr.:
DESENAT	arh. TIRIPLICA I. ION DANIEL		2024	SITUATIA EXISTENTA	A02