




PUD PLAN URBANISTIC DE DETALIU

6

PLAN URBANISTIC DE DETALIU - POSIBILITĂȚI DE MOBILARE URBANISTICĂ

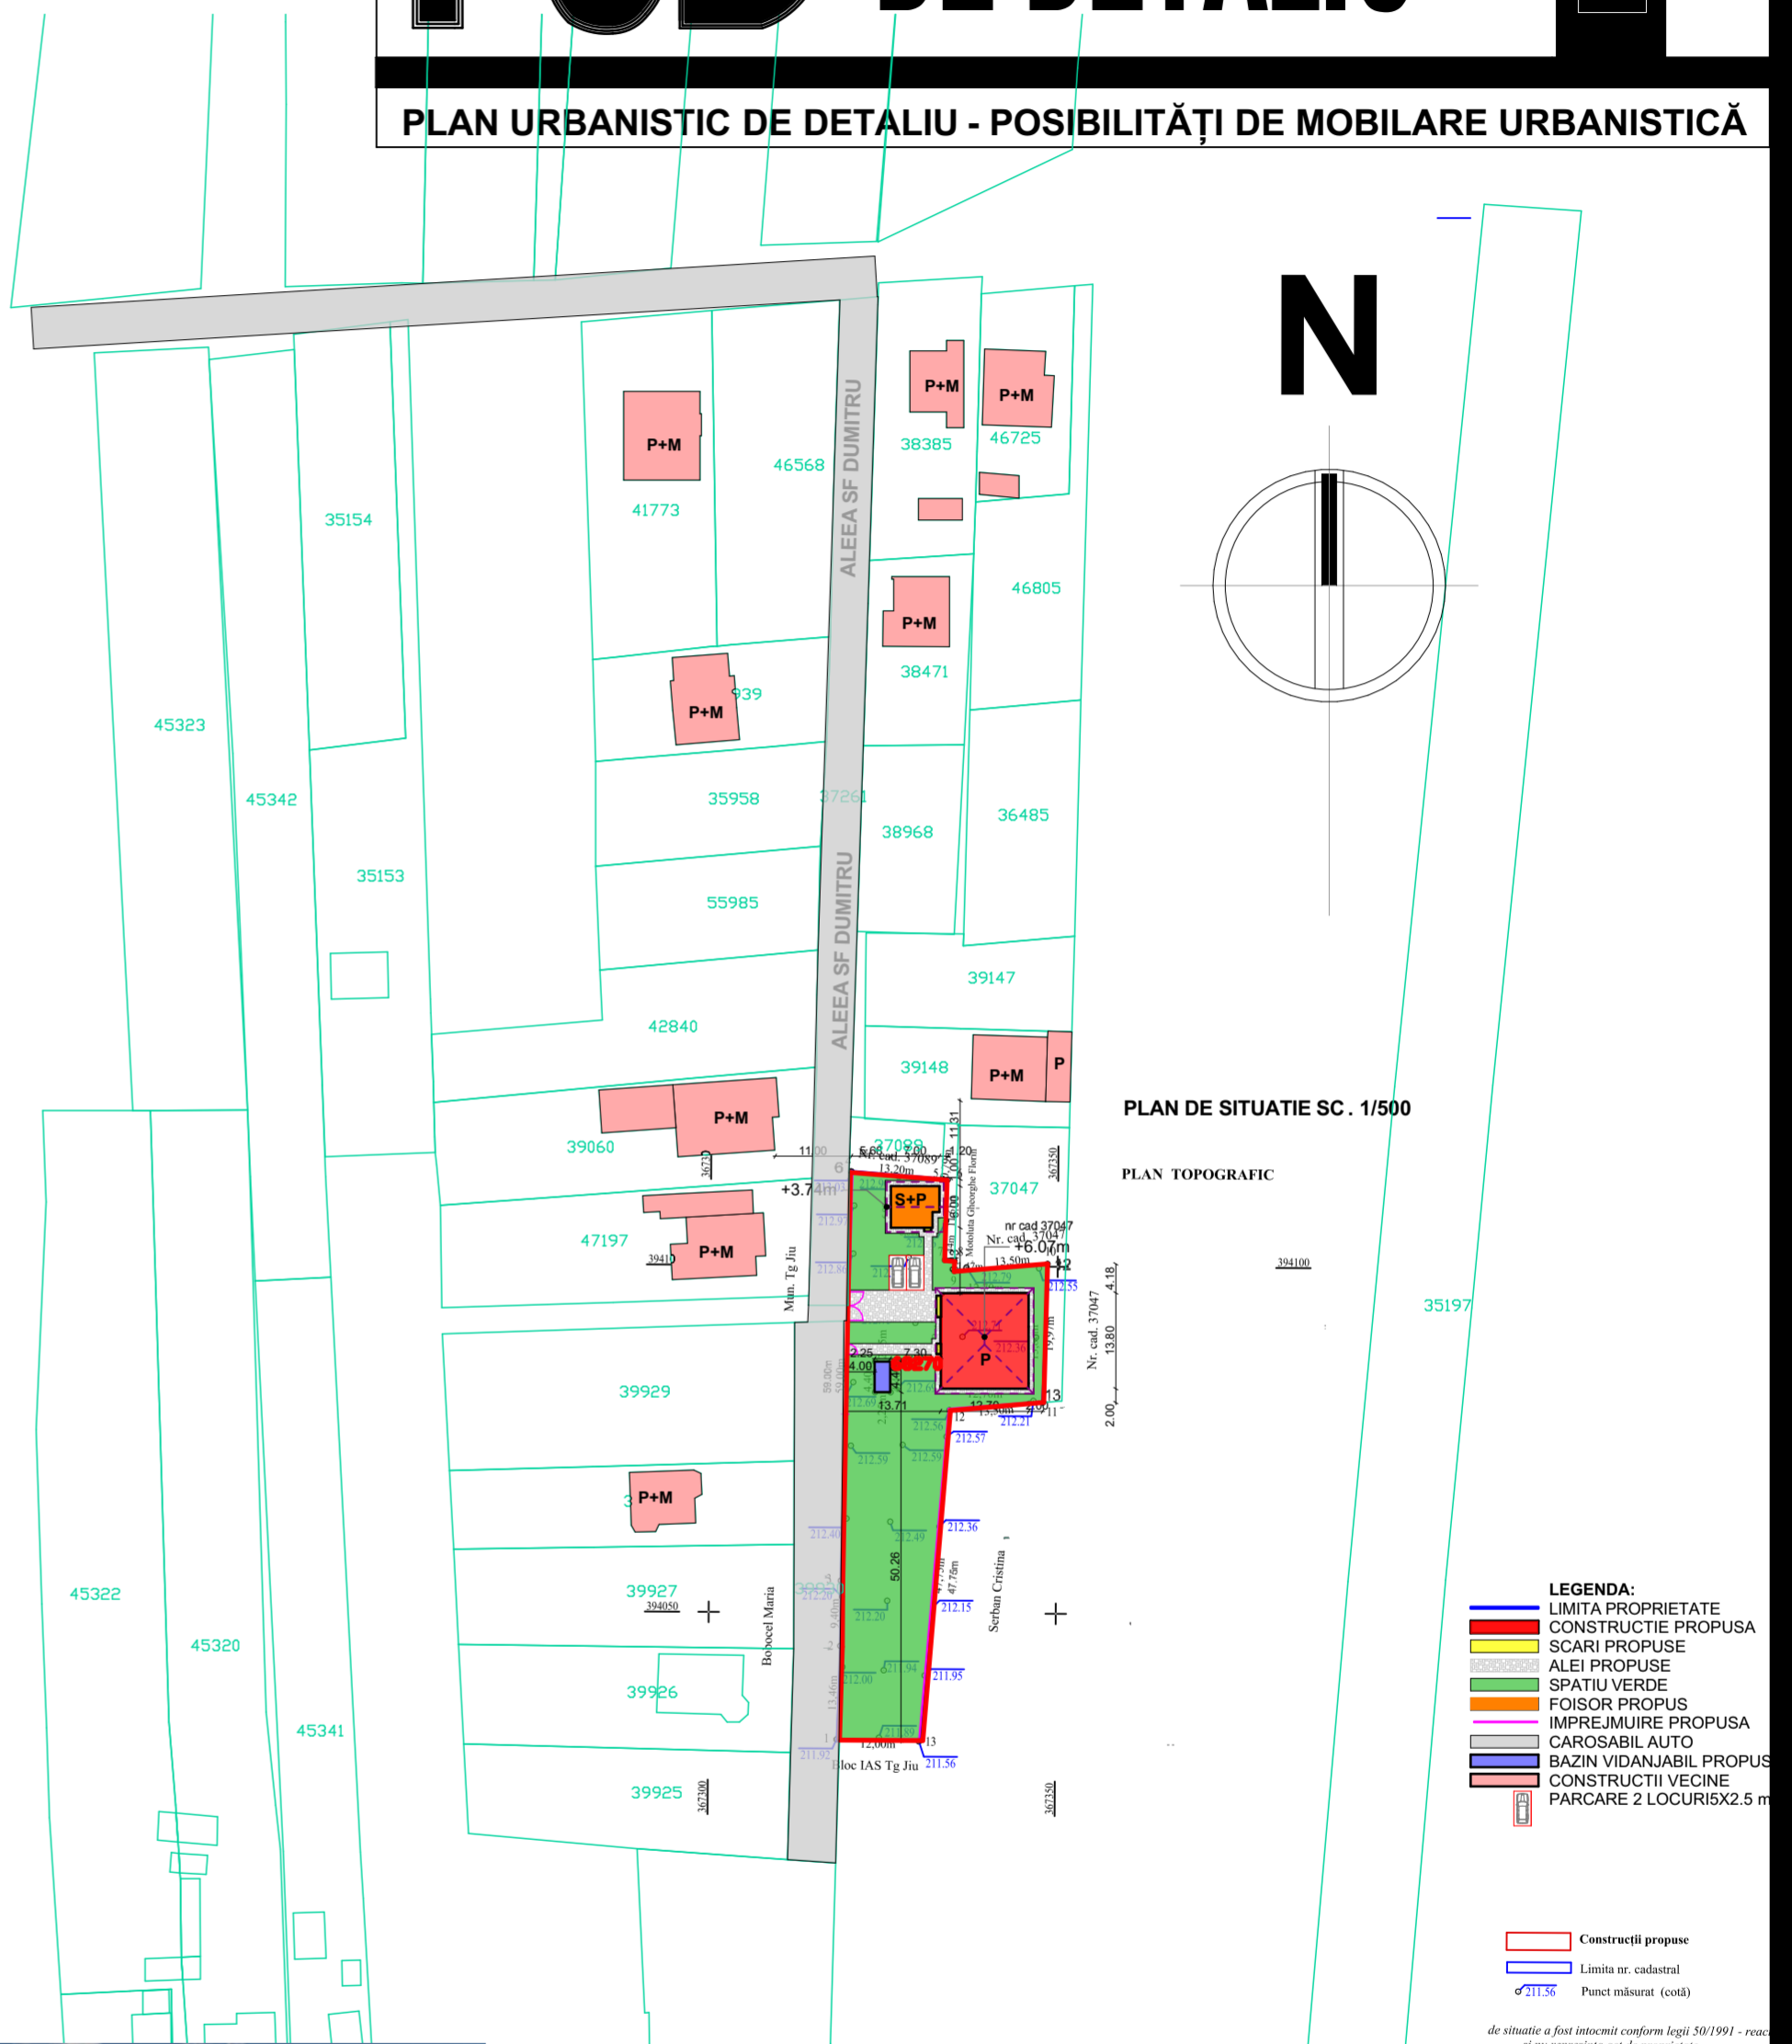

Nume	Semnătura	Cerința	referat/expertiza nr./data
			Beneficiar: COSTINEA LUCIAN
			Amplasament: MUNICIPIUL TÎRGUIU JIU, ALEEA ȘEF DUMITRU NR FN NR CAD 68270 JUD GORJ
			Proiect: CONSTRUIRE LOCUINȚĂ, ANEXE GOSPODĂREȘTI ȘI ÎMPREJMUIRE TEREN
			Pr. nr.: 114/2023
			Faza: P.U.D.
			Planșa: A.05
			PROPUNERE MOBILARE



Nume	Semnătură	Scara: 1:500
Sef proiect	C.Arh. Teodorescu Ion	Data: 08. 2023
Proiectat	C.Arh. Teodorescu Ion	
Desenat	Arh. Ozon Grigore	