



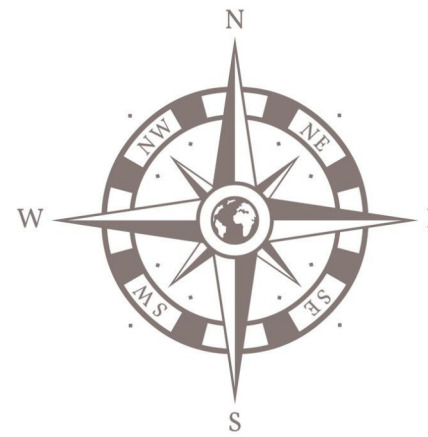

PUZ PLAN URBANISTIC ZONAL

Beneficiar : Diaconescu Florentina
Mun. Tg-Jiu, Strada Iazului, nr. 3, Jud. Gorj

6

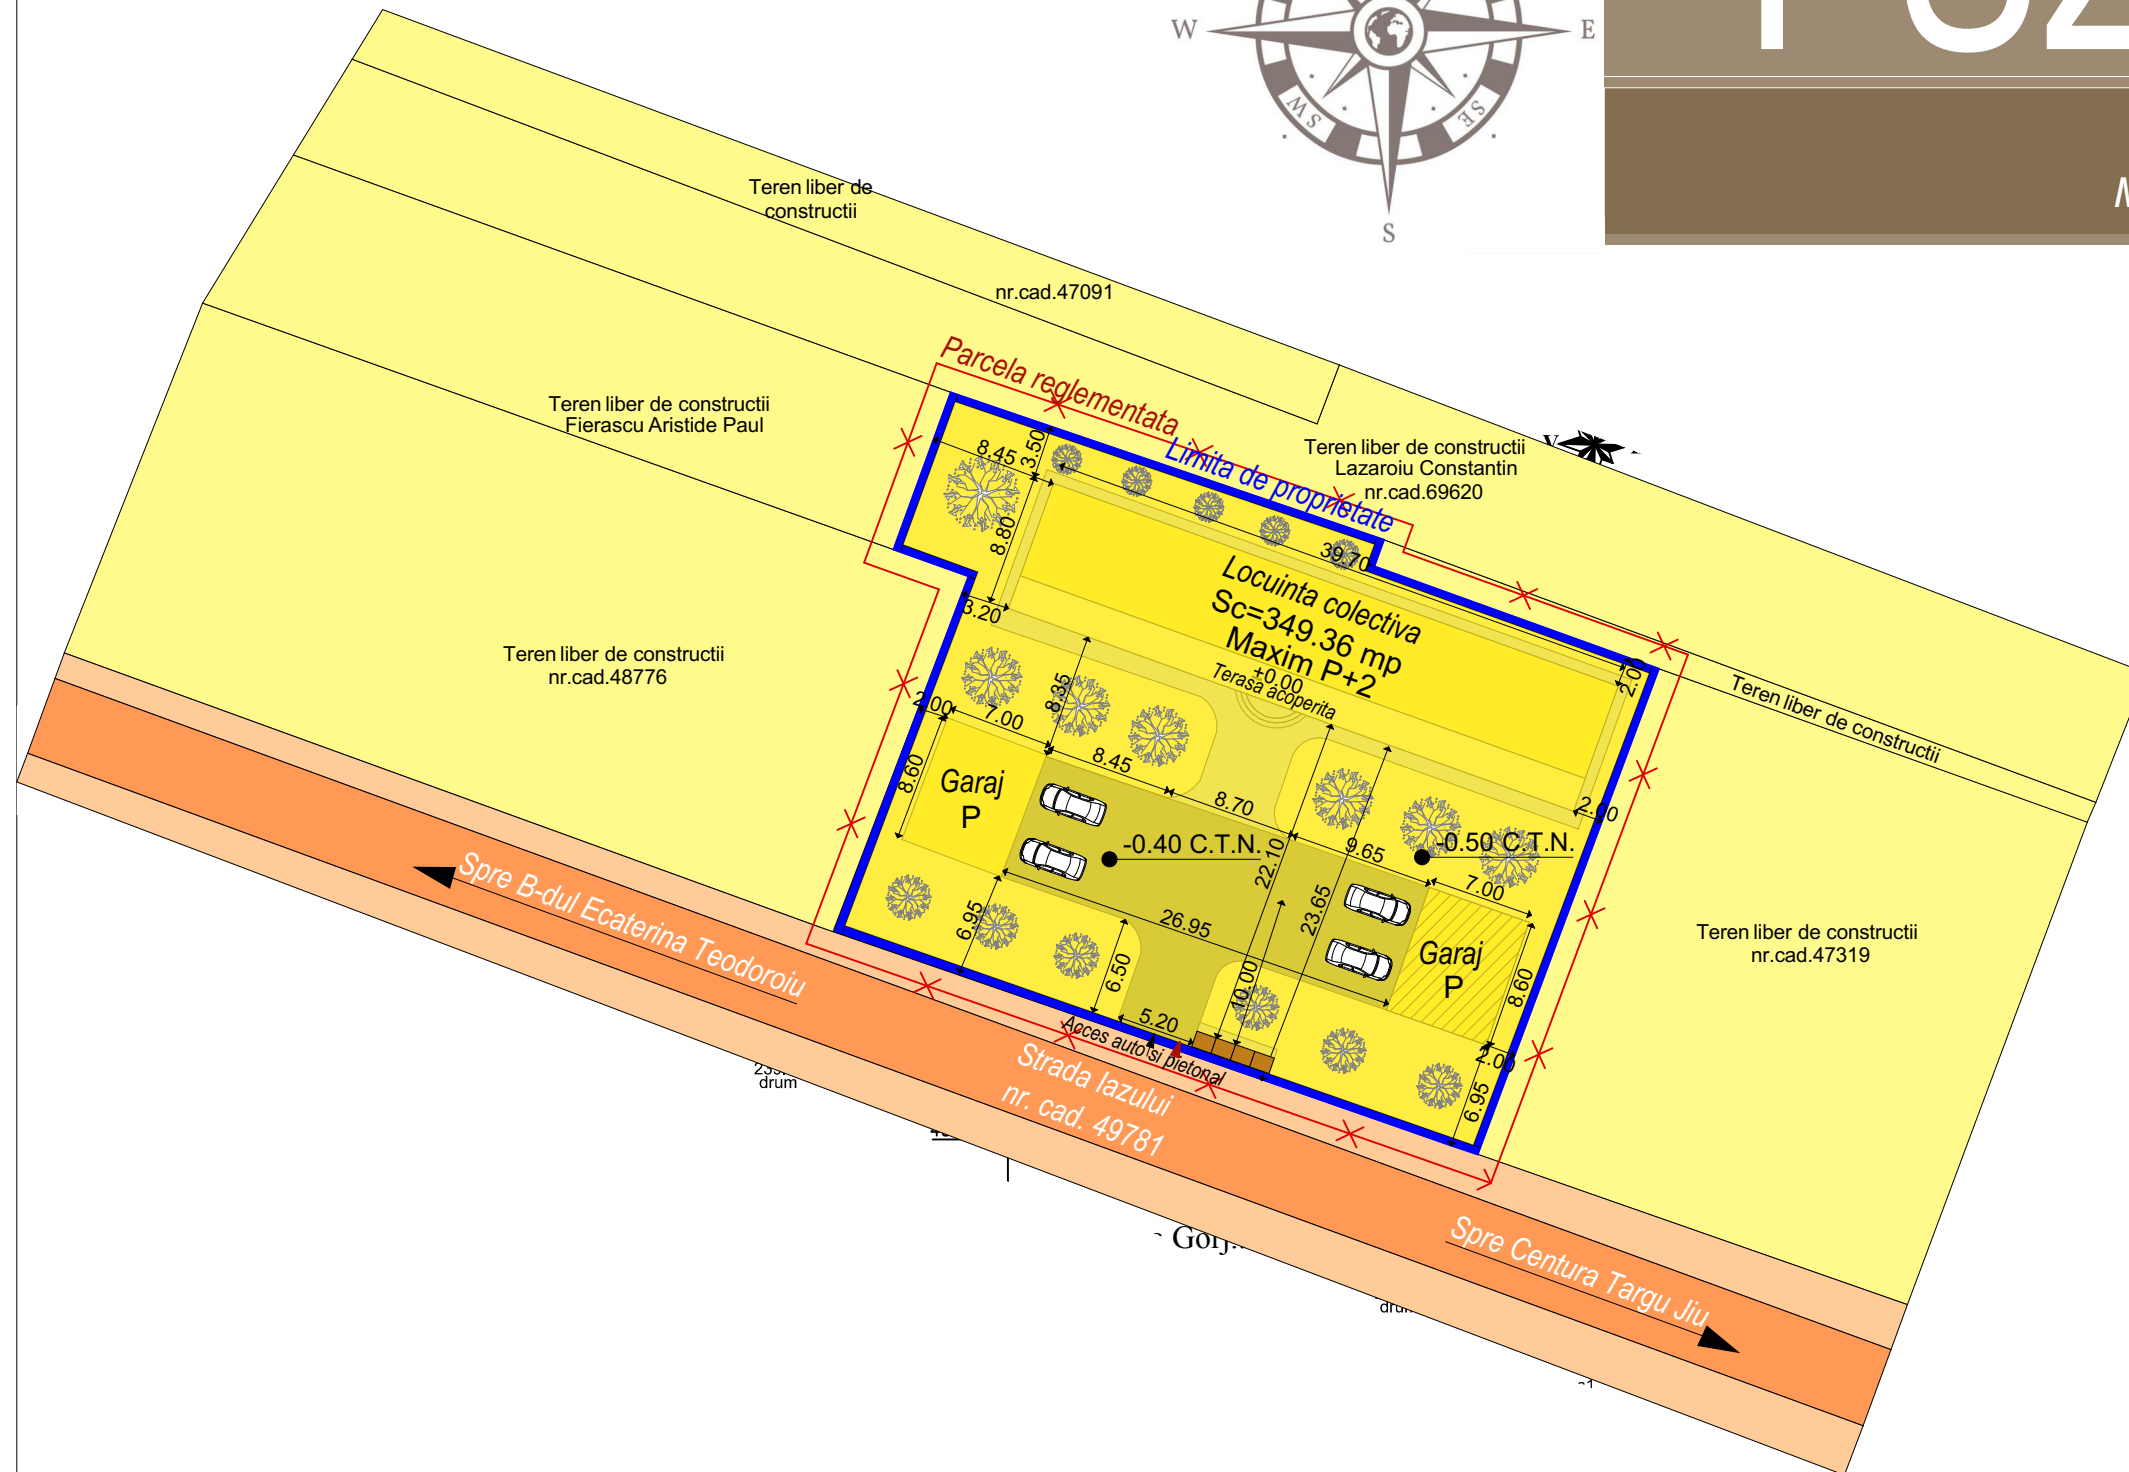

LEGENDA:

- Proprietate privata a persoanelor fizice sau juridice
- Drum public si terenuri de proprietate publica de interes local

Cerinta		-Verificator -Expert	Nume :	Semnătură :	referat/expertiza nr./data	
Proiectant general : search studio srl Tg-Jiu, Str. Vasile Alecsandri, nr. 44, Jud Gorj Tel 0353.414.908, email: search.studio@yahoo.com			Nume :	Semnătură :	Beneficiar : Diaconescu Florentina	PR. NR. : 175/2024
					Amplasament : Mun. Tg-Jiu, Str. Iazului, nr. 3, Jud. Gorj	
					Denumire : Intocmire si aprobare P.U.Z. pentru construire locuinta colectiva	P.U.Z.
					Titlu plansa : CIRCULATIA JURIDICA A TERENURILOR SI OBIECTIVE DE UTILITATE PUBLICA	U.06
Data : august.2024	Sef proiect :	Arh. Hortopan Alexandru				
Sc 1/500	Proiectat :	Arh. Hortopan Alexandru				
	Desenat :	Arh. Hortopan Alexandru				