


PUZ PLAN URBANISTIC ZONAL

3

STUDIU DE OPORTUNITATE - PROPUNERI - REGLEMENTĂRI

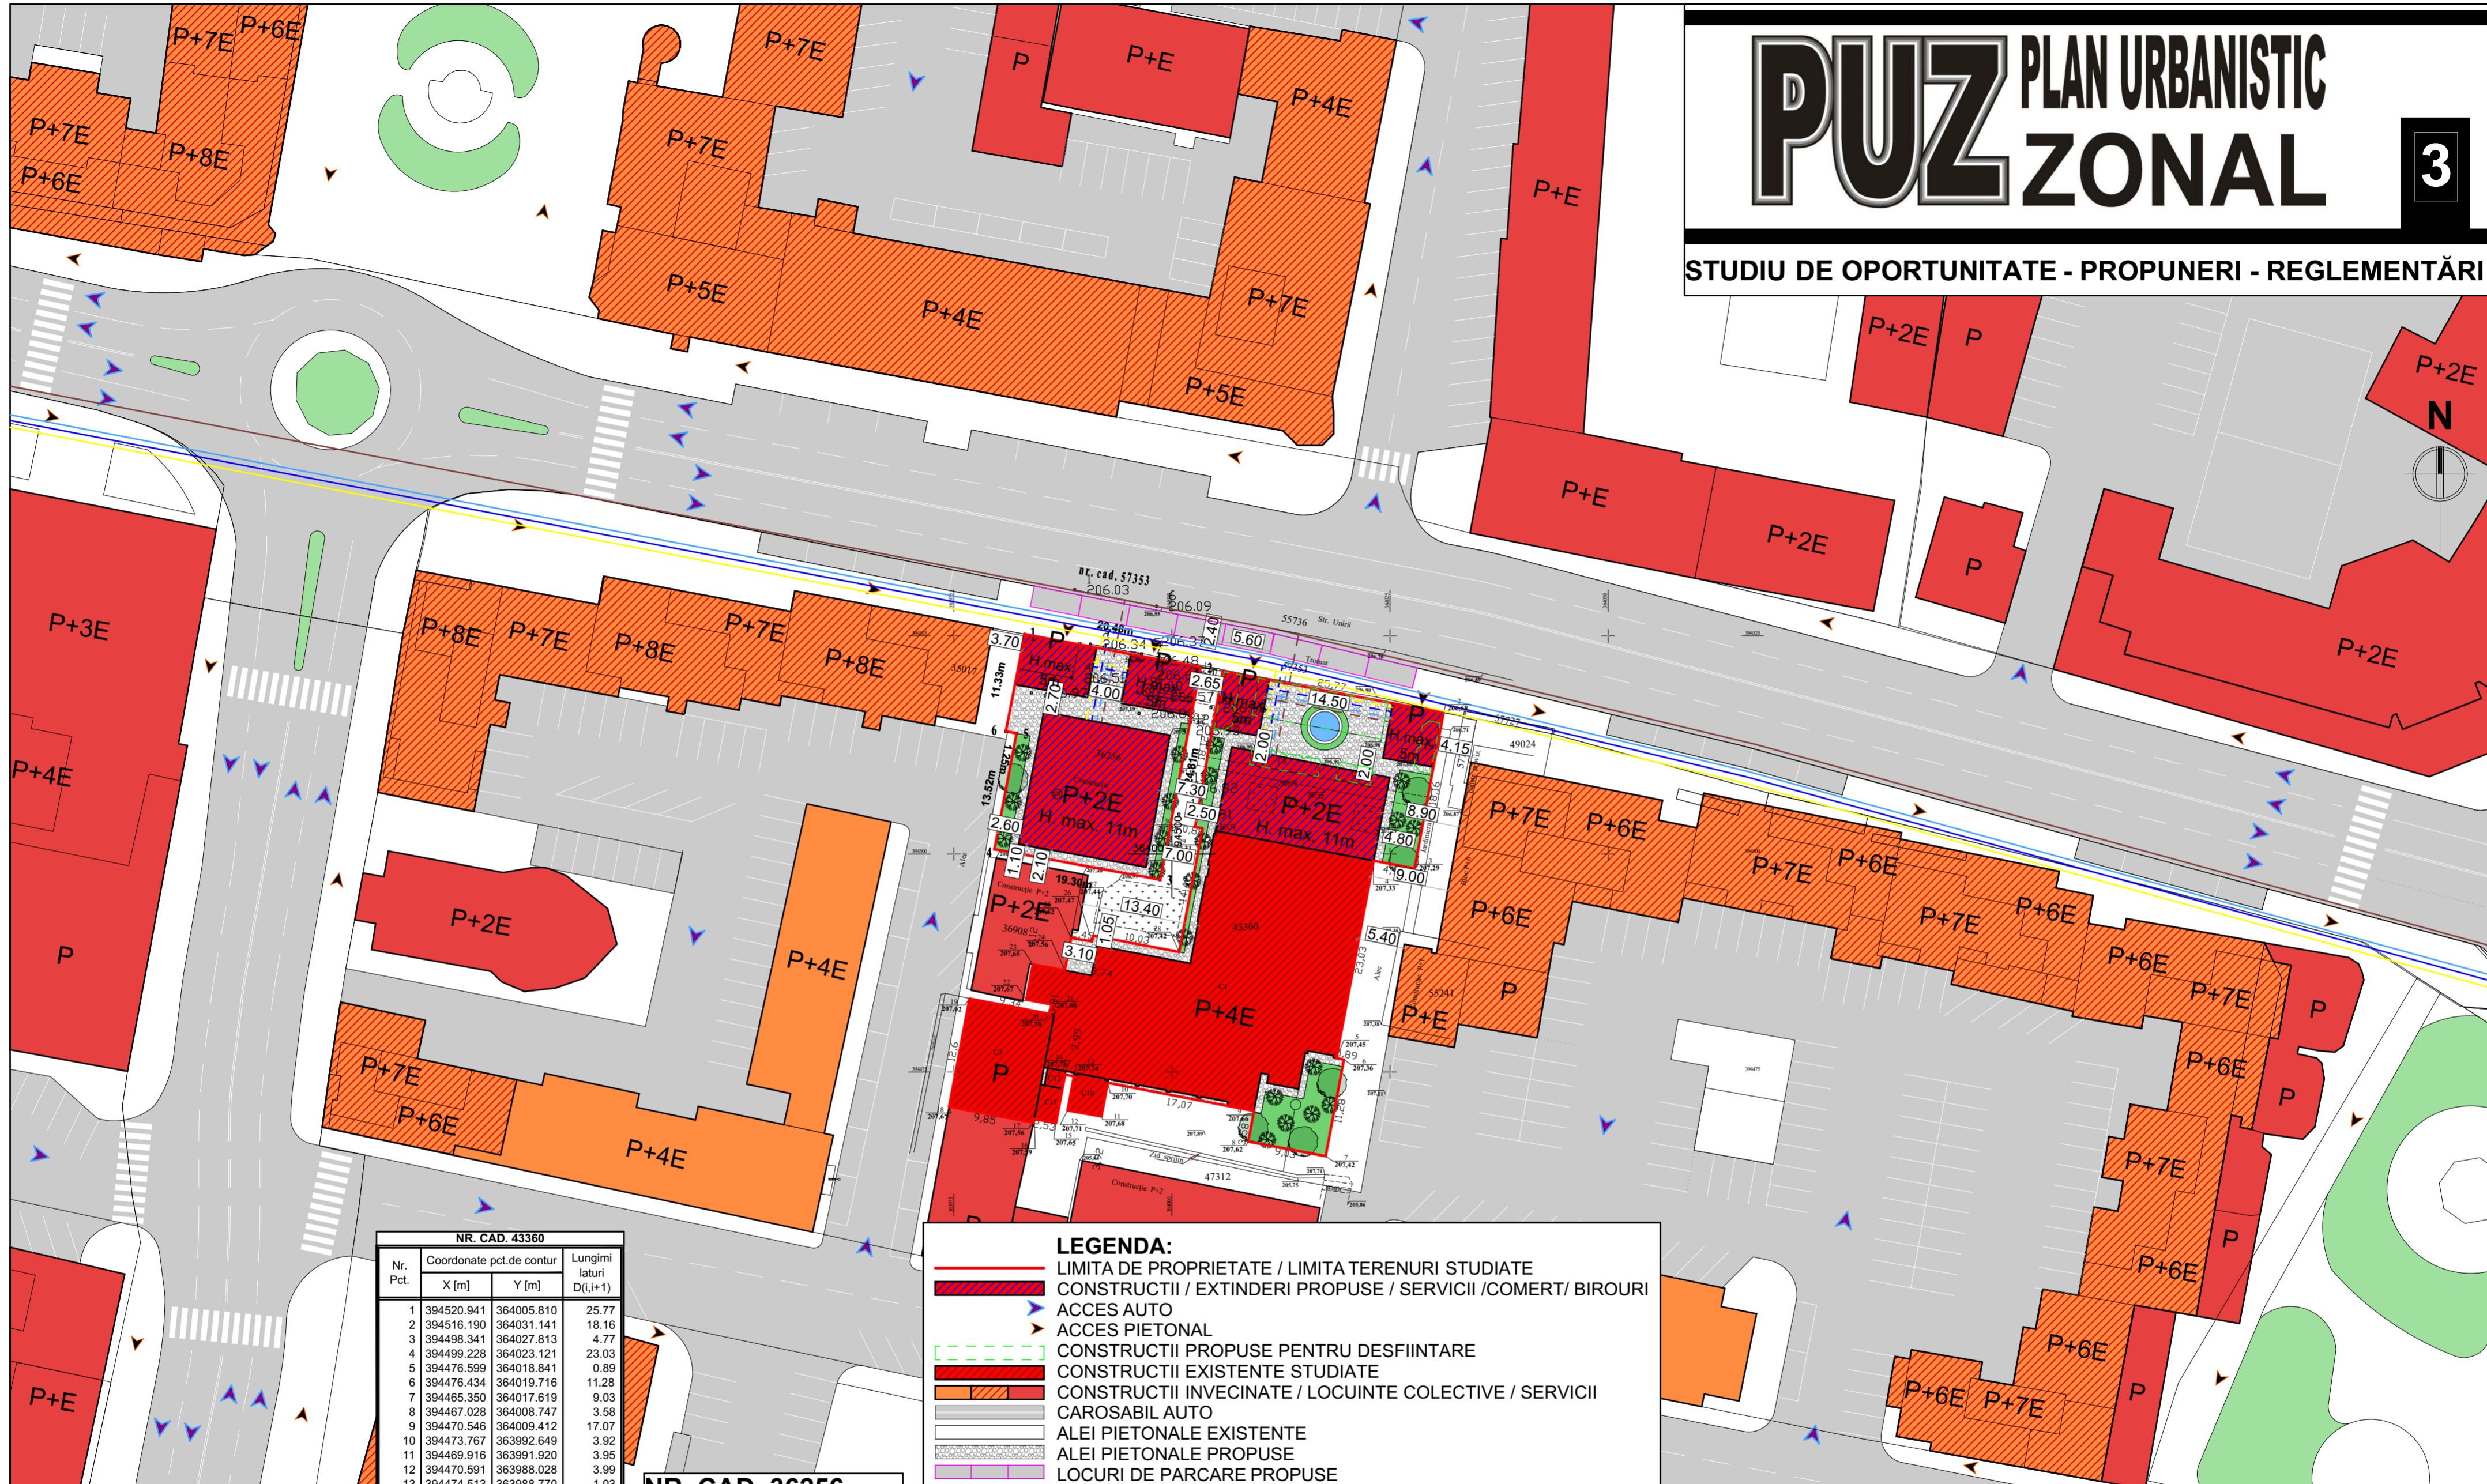

NR. CAD. 43360

| Nr. Pct. | Coordonate pct.de contur | | Lungimi laturi D(i,i+1) |
|----------|--------------------------|------------|-------------------------|
| | X [m] | Y [m] | |
| 1 | 394520.941 | 364005.810 | 25.77 |
| 2 | 394516.190 | 364031.141 | 18.16 |
| 3 | 394498.341 | 364027.813 | 4.77 |
| 4 | 394499.228 | 364023.121 | 23.03 |
| 5 | 394476.599 | 364018.841 | 0.89 |
| 6 | 394476.434 | 364019.716 | 11.28 |
| 7 | 394465.350 | 364017.619 | 9.03 |
| 8 | 394467.028 | 364008.747 | 3.58 |
| 9 | 394470.546 | 364009.412 | 17.07 |
| 10 | 394473.767 | 363992.649 | 3.92 |
| 11 | 394469.916 | 363991.920 | 3.95 |
| 12 | 394470.591 | 363988.028 | 3.99 |
| 13 | 394474.513 | 363988.770 | 1.03 |
| 14 | 394474.707 | 363987.758 | 5.64 |
| 15 | 394469.161 | 363986.709 | 2.53 |
| 16 | 394469.631 | 363984.223 | 0.44 |
| 17 | 394469.199 | 363984.142 | 9.85 |
| 18 | 394471.029 | 363974.463 | 12.60 |
| 19 | 394483.410 | 363976.805 | 9.34 |
| 20 | 394481.674 | 363985.982 | 1.10 |
| 21 | 394482.755 | 363986.186 | 2.95 |
| 22 | 394483.303 | 363983.288 | 4.12 |
| 23 | 394487.351 | 363984.053 | 3.74 |
| 24 | 394486.656 | 363987.728 | 3.81 |
| 25 | 394490.400 | 363988.436 | 2.45 |
| 26 | 394489.945 | 363990.844 | 0.70 |
| 27 | 394490.632 | 363990.974 | 10.03 |
| 28 | 394488.768 | 364000.829 | 14.42 |
| 29 | 394502.937 | 364003.509 | 0.88 |
| 30 | 394503.101 | 364002.642 | 18.12 |

S = 1492mp P = 229.20m

NR. CAD. 36256

P.O.T. existent=46.04%
C.U.T. existent=0.460
P.O.T. propus=80.00%
C.U.T. propus=4.000

NR. CAD. 43360

P.O.T. existent=67.09%
C.U.T. existent=1.794
P.O.T. propus=80.00%
C.U.T. propus=4.000

NR. CAD. 36256

| Nr. Pct. | Coordonate pct.de contur | | Lungimi laturi D(i,i+1) |
|----------|--------------------------|------------|-------------------------|
| | E [m] | N [m] | |
| 1 | 363983.134 | 394525.193 | 20.483 |
| 2 | 364003.266 | 394521.418 | 24.805 |
| 3 | 363998.645 | 394497.047 | 19.298 |
| 4 | 363979.668 | 394500.551 | 13.515 |
| 5 | 363982.185 | 394513.830 | 1.250 |
| 6 | 363980.958 | 394514.070 | 11.334 |

S(1)=493mp P=90.685m

LEGENDA:

- LIMITA DE PROPRIETATE / LIMITA TERENURI STUDIATE
- CONSTRUCTII / EXTINDERI PROPUSE / SERVICII / COMERT / BIROURI
- ACCES AUTO
- ACCES PIETONAL
- CONSTRUCTII PROPUSE PENTRU DESFIINTARE
- CONSTRUCTII EXISTENTE STUDIATE
- CONSTRUCTII INVECINATE / LOCUINTE COLECTIVE / SERVICII
- CAROSABIL AUTO
- ALEI PIETONALE EXISTENTE
- ALEI PIETONALE PROPUSE
- LOCURI DE PARCARE PROPUSE
- LOCURI DE PARCARE EXISTENTE
- ARBORI PROPUSE
- ARBUSTI PROPUSE
- SPATIU VERDE PROPUSE
- SPATIU VERDE EXISTENT
- FANTANA ARTEZIANA PROPUSE
- REȚEA ELECTRICA EXISTENTA
- REȚEA ELECTRICA PROPUSE
- REȚEA APA EXISTENTA
- REȚEA APA PROPUSE
- REȚEA GAZE EXISTENTA
- REȚEA GAZE PROPUSE
- REȚEA CANALIZARE EXISTENTA
- REȚEA CANALIZARE PROPUSE

| -Verificator | Nume | Semnătura | Cerința | referat/expertiza nr./data |
|--|------|-----------|---------|--|
| -Expert | | | | |
| | | | | Beneficiar: SC ARTIN SOCIETATE COOPERATIVĂ MEȘTEȘUGĂREASCĂ PRIN UNGURU MARIA ȘI PARÂNGUL SOCIETATE COOPERATIVĂ MEȘTEȘUGĂREASCĂ PRIN BĂRCEAN VASILE Amplasament: STR. UNIRII NR. 10, 18-20, MUN. TG-JIU, JUD. GORJ |
| Proiect: ELABORARE PLAN URBANISTIC ZONAL PENTRU CONSTRUIRE SERVICII, COMERȚ ȘI BIROURI | | | | Pr. nr: 29/2024 |
| Specificație: Nume, Semnătură, Scara: 1:500 | | | | Faza: P.U.Z. |
| Sef proiect: Arh. Cămiu Iulian Proiectat: Arh. Cîrciumaru Claudiu-Emil Desenat: Arh. Cîrciumaru Claudiu-Emil | | | | CONCEPT PROPUSE - PLAN DE SITUAȚIE CU PREZENTAREA FUNCȚIUNILOR, A VECINĂȚĂȚILOR, MODUL DE ASIGURARE A ACESELOR ȘI UTILITĂȚILOR |
| Data: 10. 2024 | | | | NR.03 |