


INDICI URBANISTICI - zona servicii:

S_{teren}=467.00 mp
S_{cons. pr.}=121.94 mp
S_{desf. pr.}=205.69mp
P.O.T. pr.= 26.11%
C.U.T. pr.= 0.4

S_{teren} = 467.00 mp
S_{cons. max. pr.}=140.10 mp
S_{desf. max. pr.} = 280.20 mp
P.O.T. max. pr.= 30.00%
C.U.T. max. pr.=0.6

- Parcele vecini
- Constructii vecini
- Limita zona studiata prin PUZ
- Limita de proprietate
- Drum public
- Acces pietonal
- Acces auto

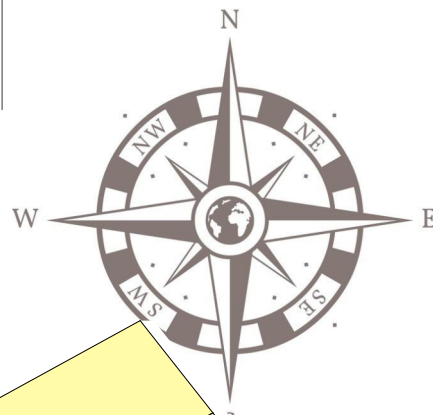

PUZ PLAN URBANISTIC ZONAL

Beneficiar : Catrina Maria Otilia
Mun. Tg-Jiu, Strada Ana Ipatescu, nr. FN, Jud. Gorj

3

LEGENDA:


- C1 constructie existenta propusa pentru schimbare destinatie in garaj (23.00 mp)
- Constructie propusa pentru locuinta (83.75 mp)
- Terase propuse (15.19 mp)
- Alee auto propusa (48.65 mp)
- Alee pietonala propusa (31.55 mp)
- Bazin etans vidanjabil propus
- Pubele de gunoi propuse
- Spatiu verde (264.86 mp)
- Limita de proprietate

Retrageri limita de proprietate

Nr .	Suprafata totala (mp)	Retragere stradala	Retragere stanga	Retragere dreapta	Retragere posterioara
1 .	467.00	5.75	12.75	1.00	2.00

BILANT TERITORIAL - zona servicii

Total teren studiat	din care	Constructii existente	Constructii propuse	Drumuri	Spatiu verde
467,00mp	100%	23.00 mp 4.92 %	98.94mp 21.18%	80.2mp 17.17 %	264.86 mp 56.71 %

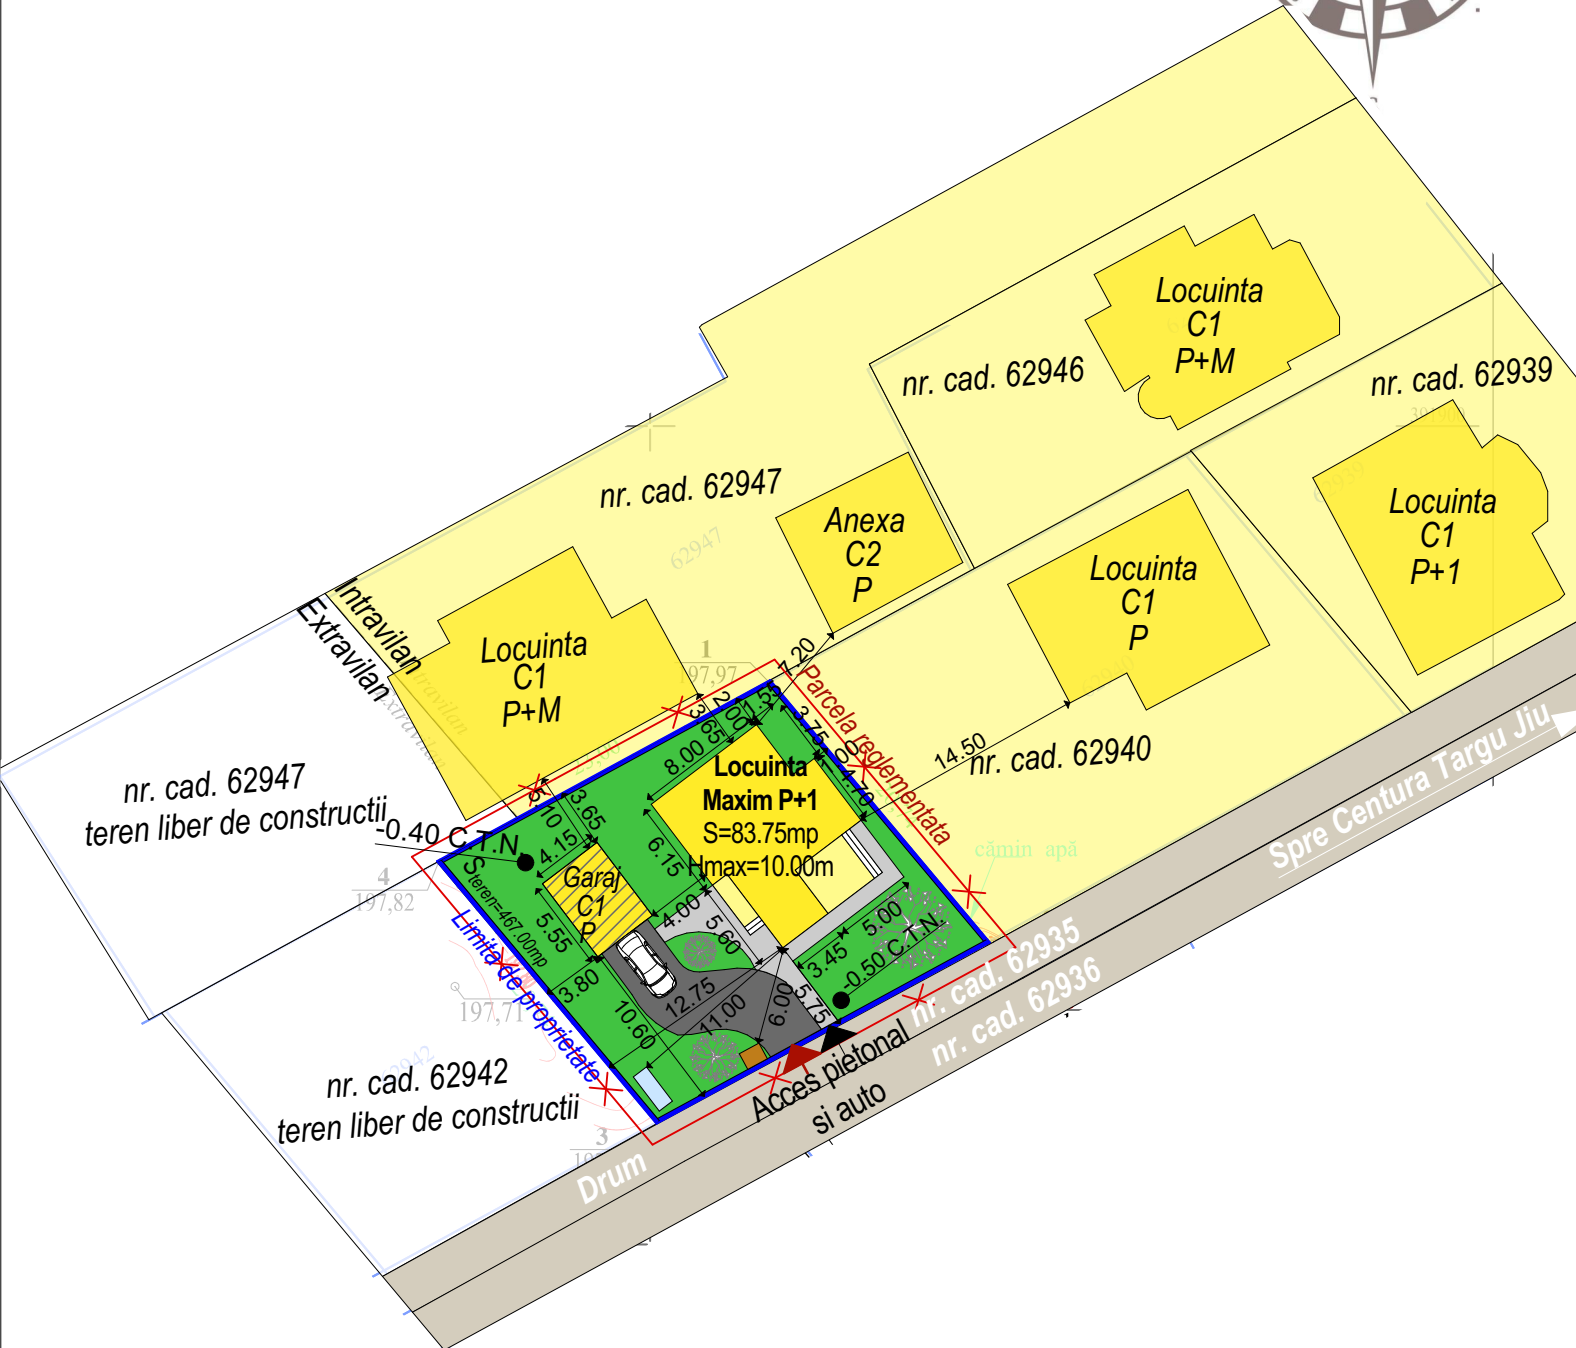

	</
--	--	----