



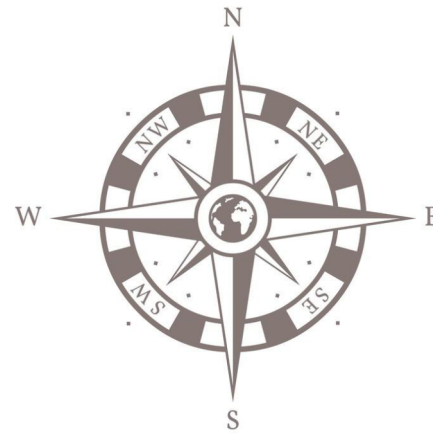

PUZ PLAN URBANISTIC ZONAL

Beneficiar : Diaconescu Florentina
Mun. Tg-Jiu, Strada Iazului, nr. 3, Jud. Gorj

5

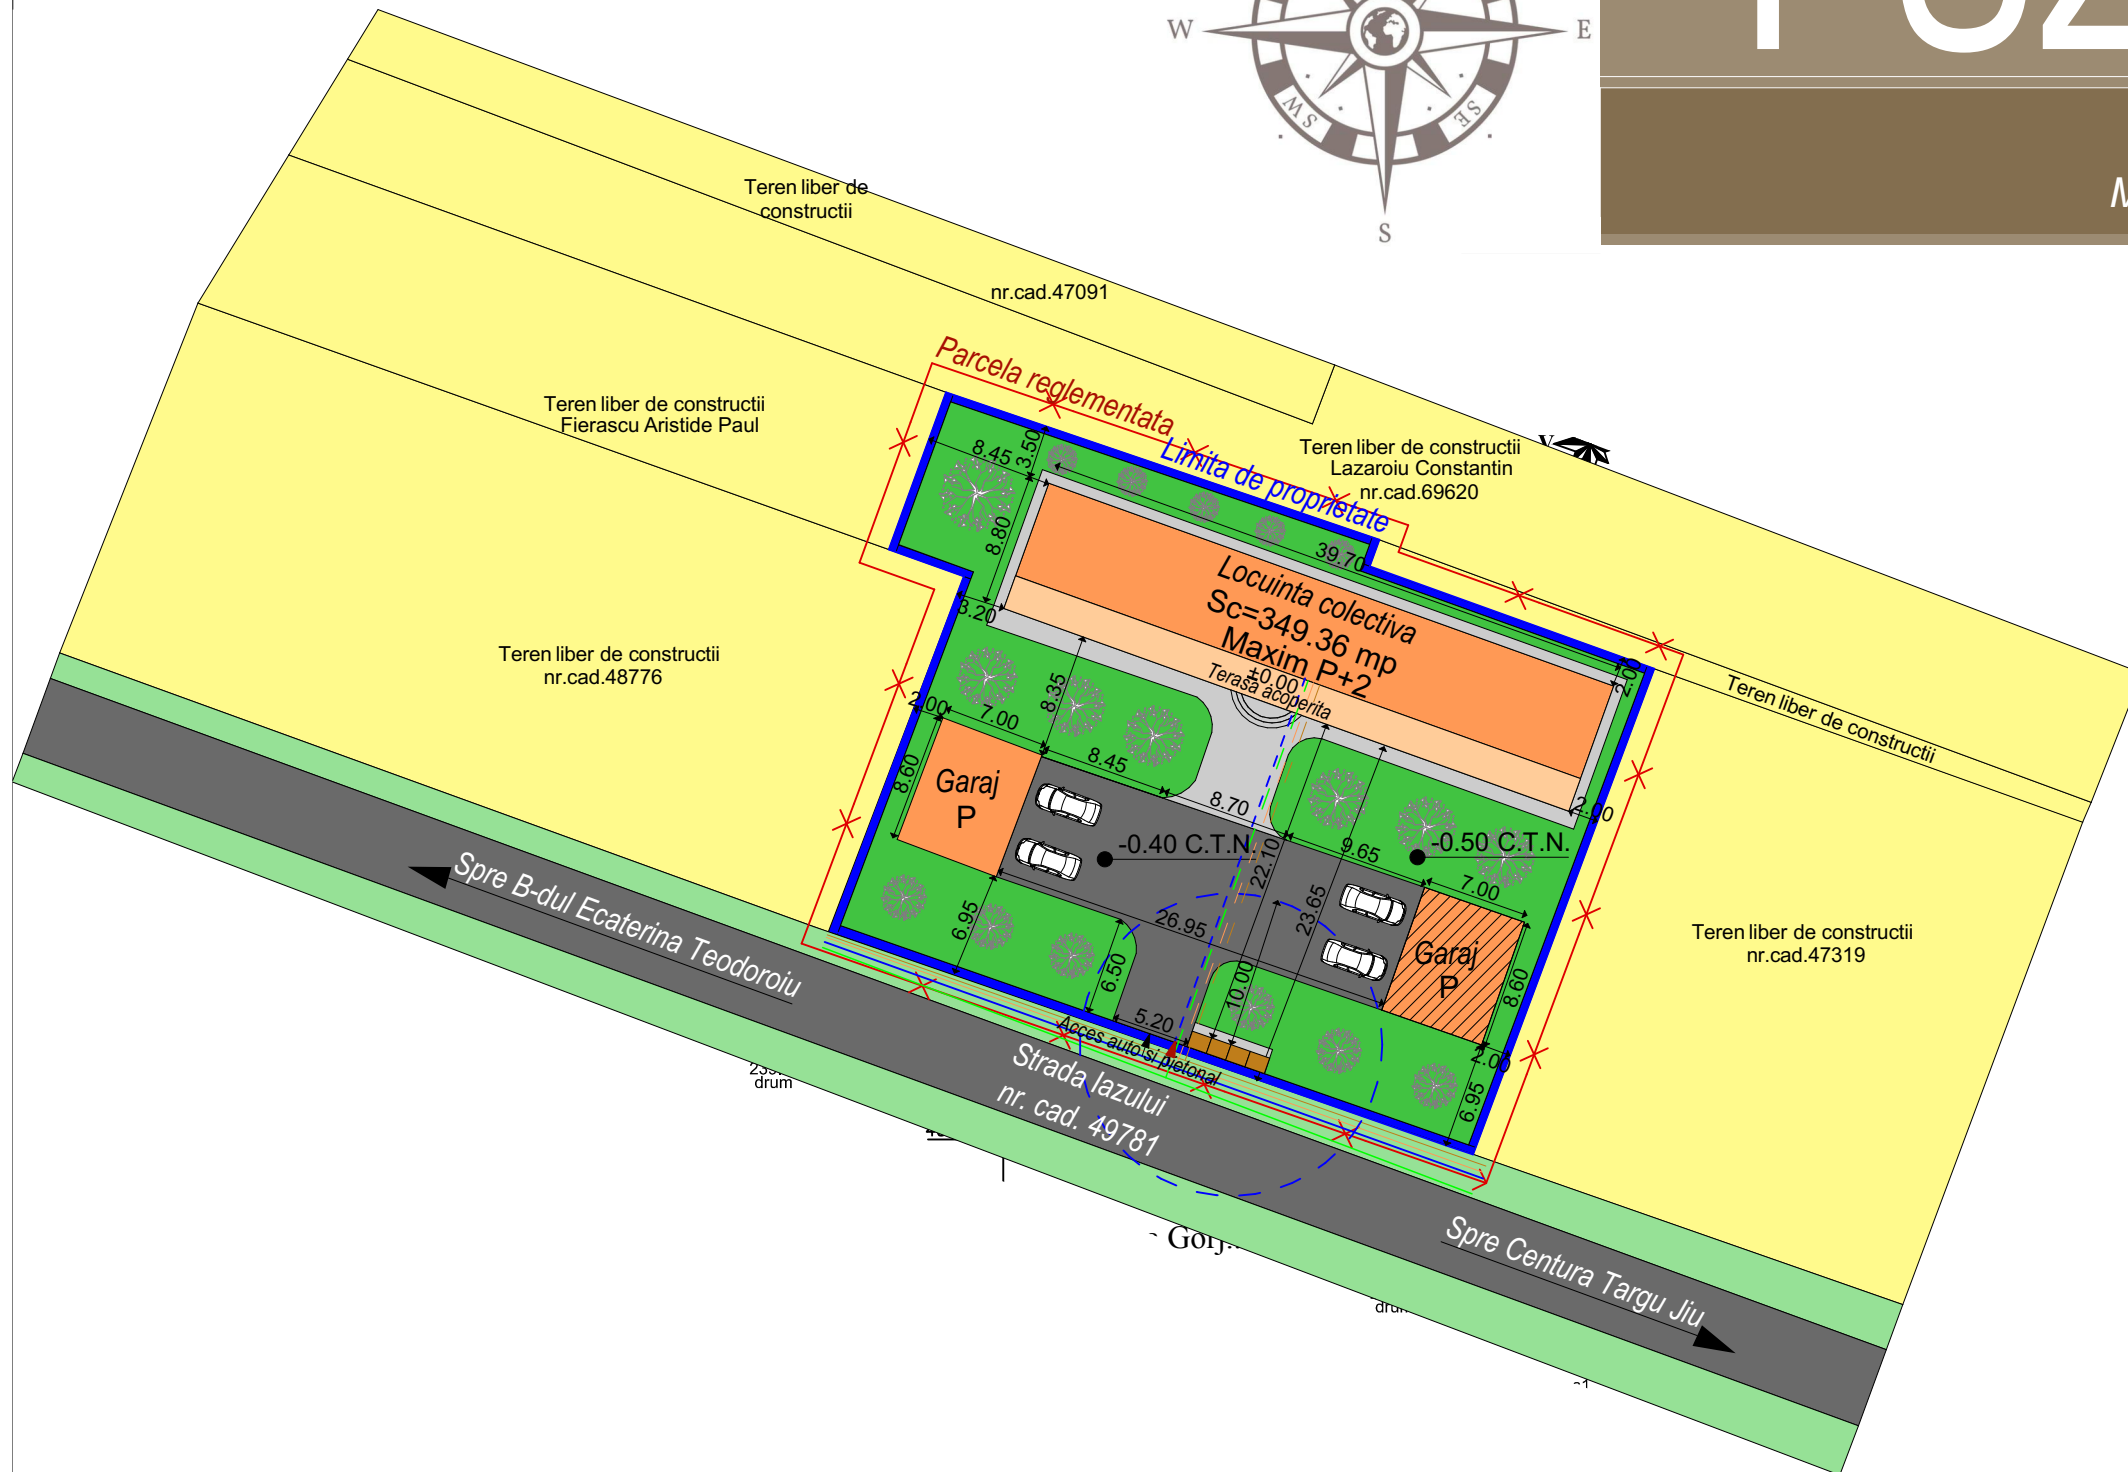

LEGENDA RETELE EDILITARE

- Retea de apa potabila - existent
- Retea de energie electrica - existent
- Retea de gaze naturale - existent
- Retea de canalizare existent
- Racord apa potabila - propus
- Racord LEA 0.4kV - propus
- Racord gaze naturale - propus
- Racord canalizare - propus

Cerinta		-Verificator -Expert	Nume :	Semnătură :	referat/expertiza nr./data	
Proiectant general : search studio srl Tg-Jiu, Str. Vasile Alecsandri, nr. 44, Jud Gorj Tel 0353.414.908, email: search.studio@yahoo.com			Nume :	Semnătură :	Beneficiar : Diaconescu Florentina	PR. NR:
					Amplasament : Mun. Tg-Jiu, Str. Iazului, nr. 3, Jud. Gorj	175/2024
					Denumire: Intocmire si aprobare P.U.Z. pentru construire locuinta colectiva	P.U.Z.
					Titlu plansa : REGLEMENTARI URBANISTICE - ECHIPARE EDILITARA	U.05
Data :		Sef proiect :	Arh. Hortopan Alexandru			
august.2024		Proiectat :	Arh. Hortopan Alexandru			
Sc. 1/500		Desenat :	Arh. Hortopan Alexandru			