


PUZ PLAN URBANISTIC ZONAL

4

PLAN URBANISTIC ZONAL - ECHIPAREA EDILITARĂ

Suport topografic
Sistem de referință STEREO 1970

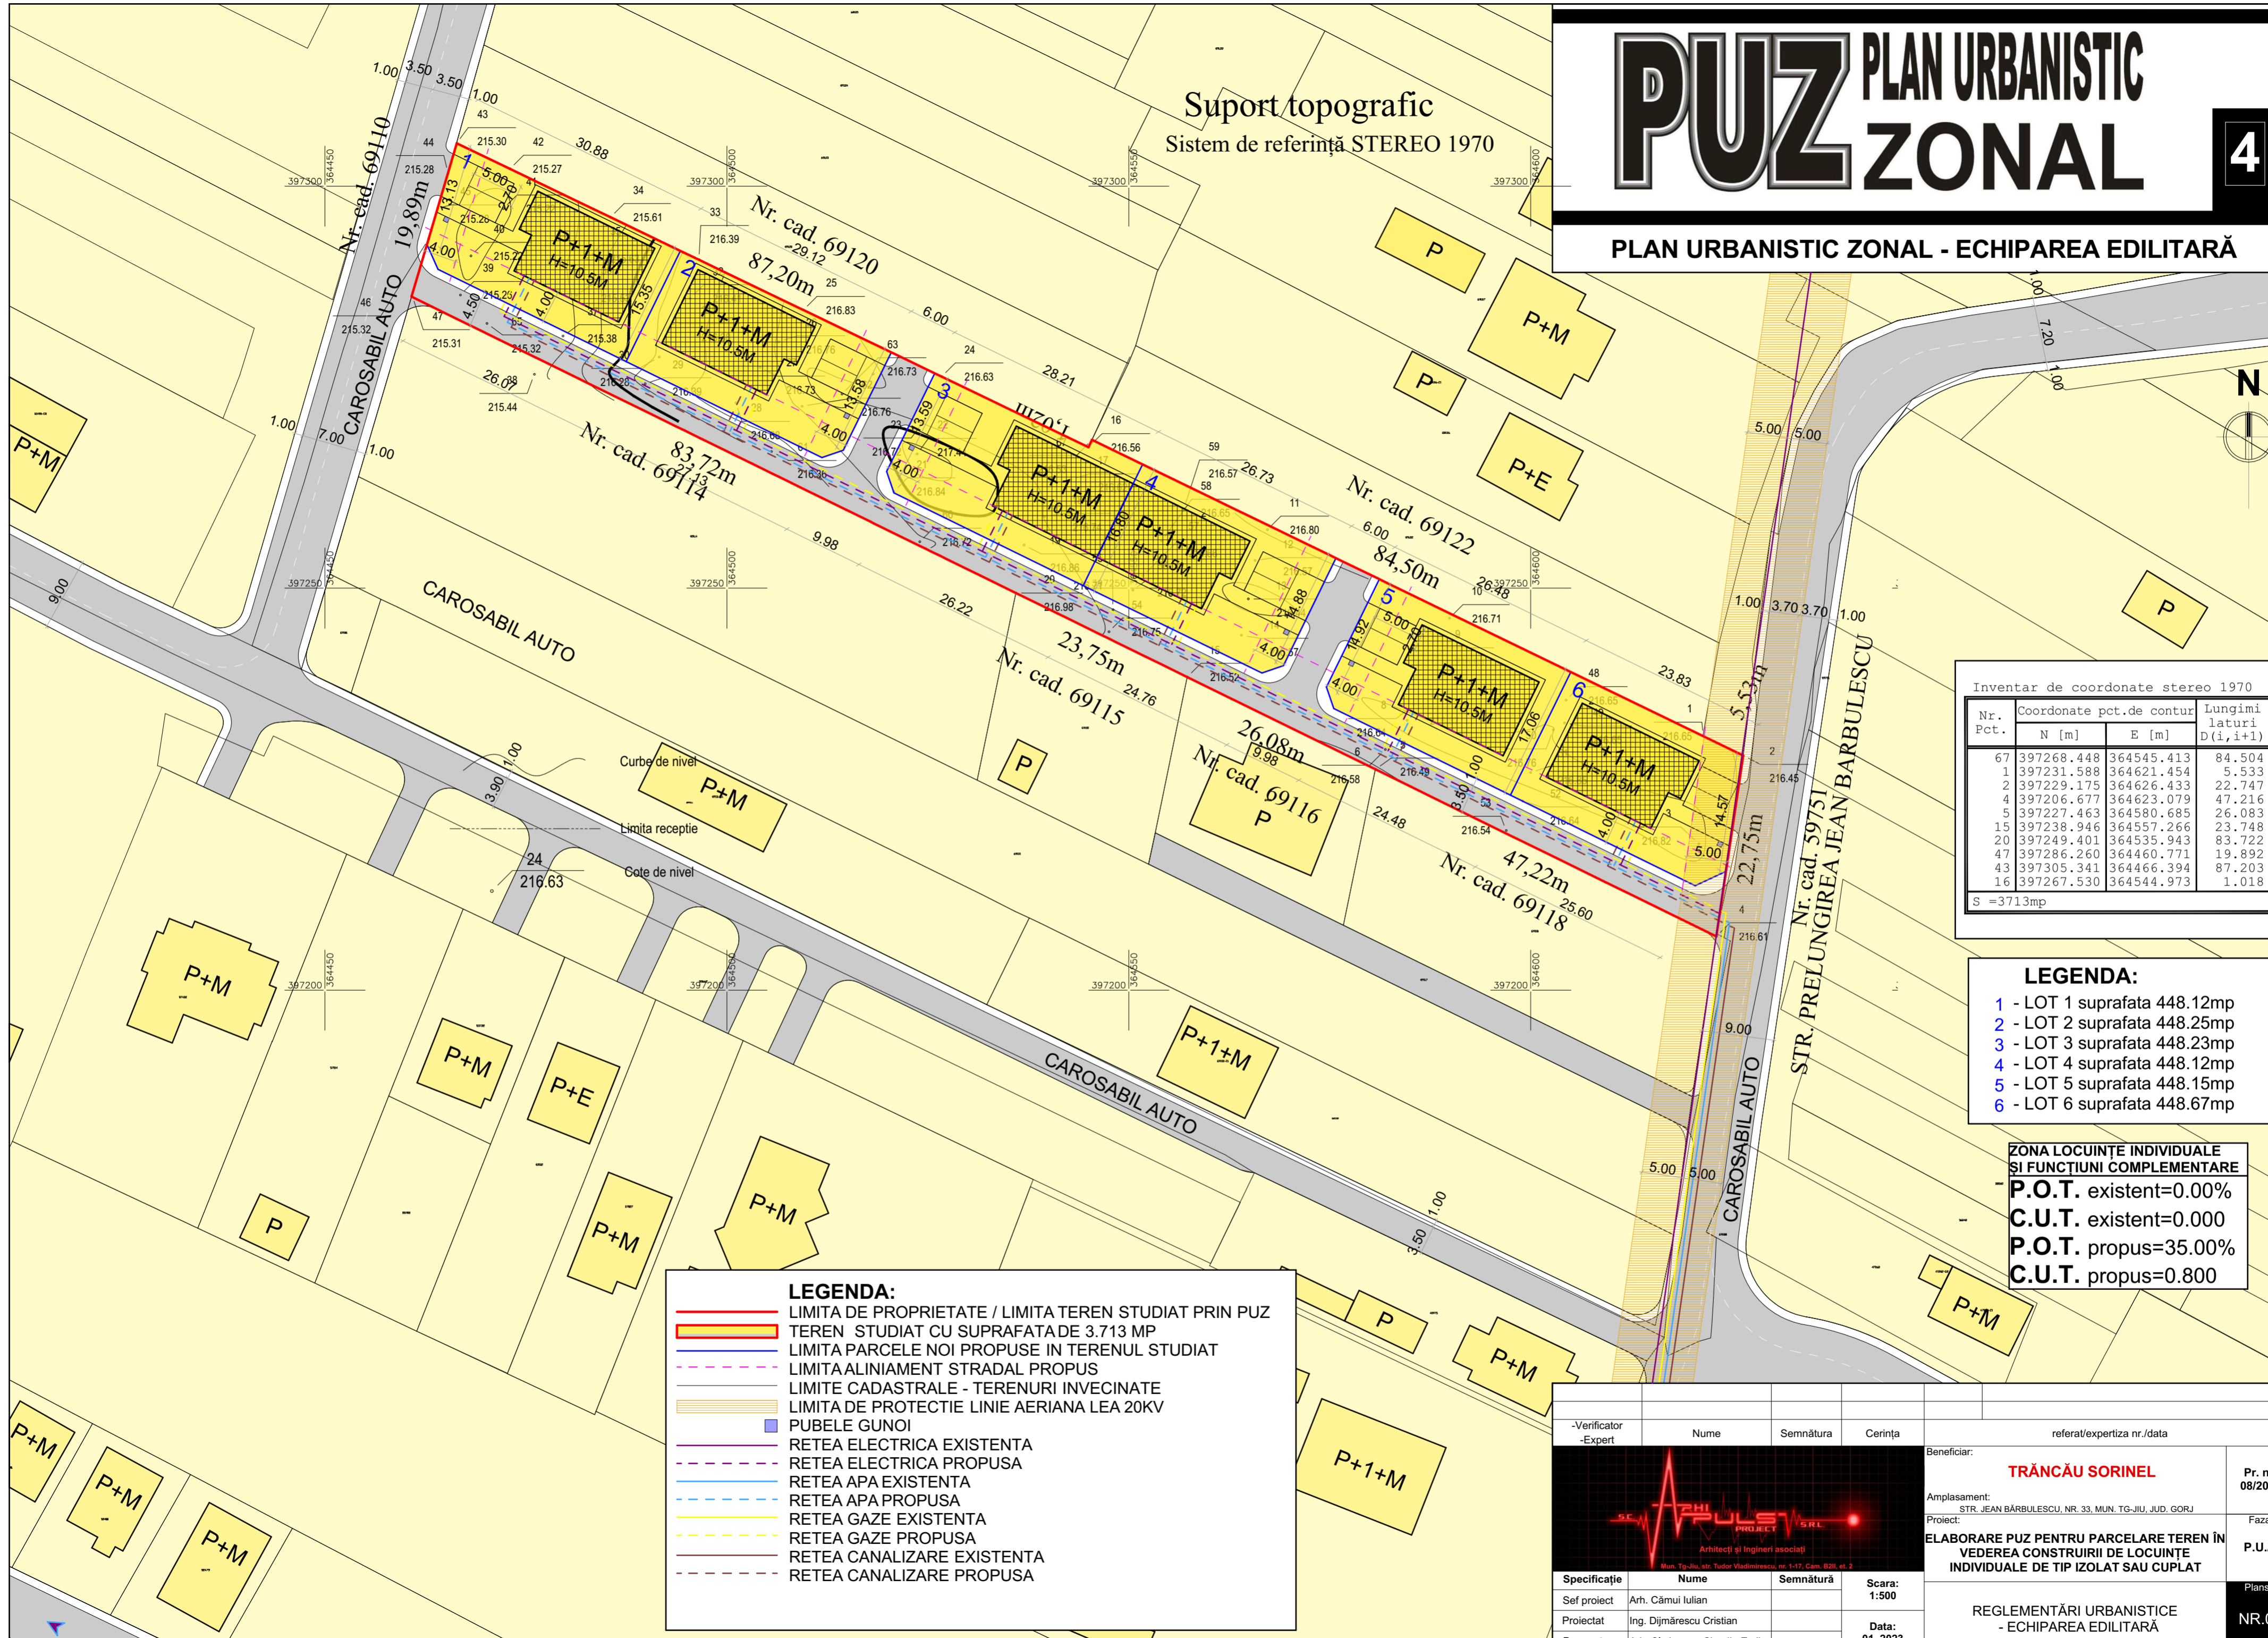

Inventar de coordonate stereo 1970

Nr. Pct.	Coordonate pct.de contur		Lungimi laturi D(i, i+1)
	N [m]	E [m]	
67	397268.448	364545.413	84.504
1	397231.588	364621.454	5.533
2	397229.175	364626.433	22.747
4	397206.677	364623.079	47.216
5	397227.463	364580.685	26.083
15	397238.946	364557.266	23.748
20	397249.401	364535.943	83.722
47	397286.260	364460.771	19.892
43	397305.341	364466.394	87.203
16	397267.530	364544.973	1.018

S = 3713mp

LEGENDA:

- 1 - LOT 1 suprafata 448.12mp
- 2 - LOT 2 suprafata 448.25mp
- 3 - LOT 3 suprafata 448.23mp
- 4 - LOT 4 suprafata 448.12mp
- 5 - LOT 5 suprafata 448.15mp
- 6 - LOT 6 suprafata 448.67mp

ZONA LOCUINTE INDIVIDUALE SI FUNCTIUNI COMPLEMENTARE

- P.O.T. existent=0.00%
- C.U.T. existent=0.000
- P.O.T. propus=35.00%
- C.U.T. propus=0.800

LEGENDA:

- LIMITA DE PROPRIETATE / LIMITA TEREN STUDIAT PRIN PUZ
- TEREN STUDIAT CU SUPRAFATA DE 3.713 MP
- LIMITA PARCELE NOI PROPUSE IN TERENUL STUDIAT
- LIMITA ALINIAMENT STRADAL PROPUSE
- LIMITE CADASTRALE - TERENURI INVECINATE
- LIMITA DE PROTECTIE LINIE AERIANA LEA 20KV
- PUBELE GUNOI
- RETEA ELECTRICA EXISTENTA
- RETEA ELECTRICA PROPUSE
- RETEA APA EXISTENTA
- RETEA APA PROPUSE
- RETEA GAZE EXISTENTA
- RETEA GAZE PROPUSE
- RETEA CANALIZARE EXISTENTA
- RETEA CANALIZARE PROPUSE

-Verificator	Nume	Semnătura	Cerința	referat/expertiza nr./data
-Expert				
				Beneficiar: TRĂNCĂU SORINEL
				Amplasament: STR. JEAN BARBULESCU, NR. 33, MUN. TG-JIU, JUDEȚUL GORJ
				Proiect: ELABORARE PUZ PENTRU PARCELARE TEREN ÎN VEDEREA CONSTRUIRII DE LOCUINȚE INDIVIDUALE DE TIP IZOLAT SAU CUPLAT
				Pr. nr.: 08/2023
				Faza: P.U.Z.
				Plansa: NR.04
				REGLEMENTĂRI URBANISTICE - ECHIPAREA EDILITARĂ

SC. ARHITECTURA SI INGINERERIA SRL
Arhitecți și Ingineri asociați
Mun. Tg-Jiu, str. Tudor Vladimirescu, nr. 1-17, Cam. 920, et. 2

Specificație	Nume	Semnătură	Scara:
Sef proiect	Arh. Cămiu Iulian		1:500
Proiectat	Ing. Dijmărescu Cristian		Data: 01. 2023
Desenat	Arh. Ctrciumaru Claudiu-Emil		