
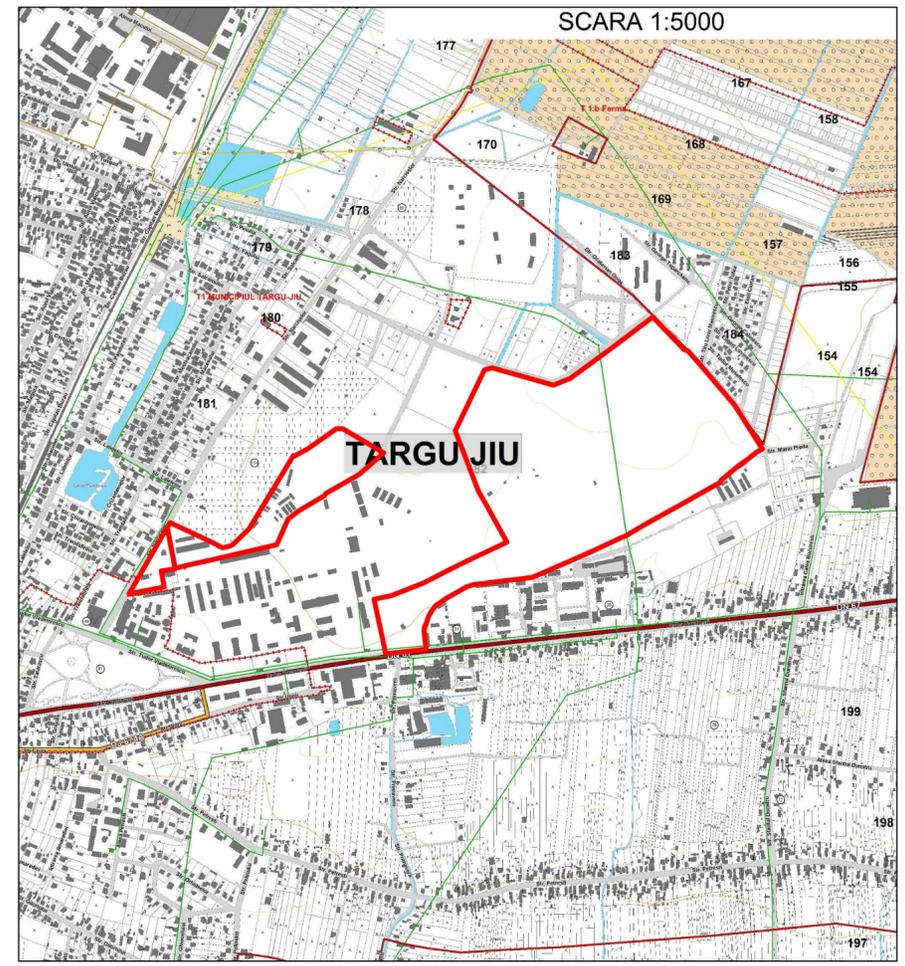
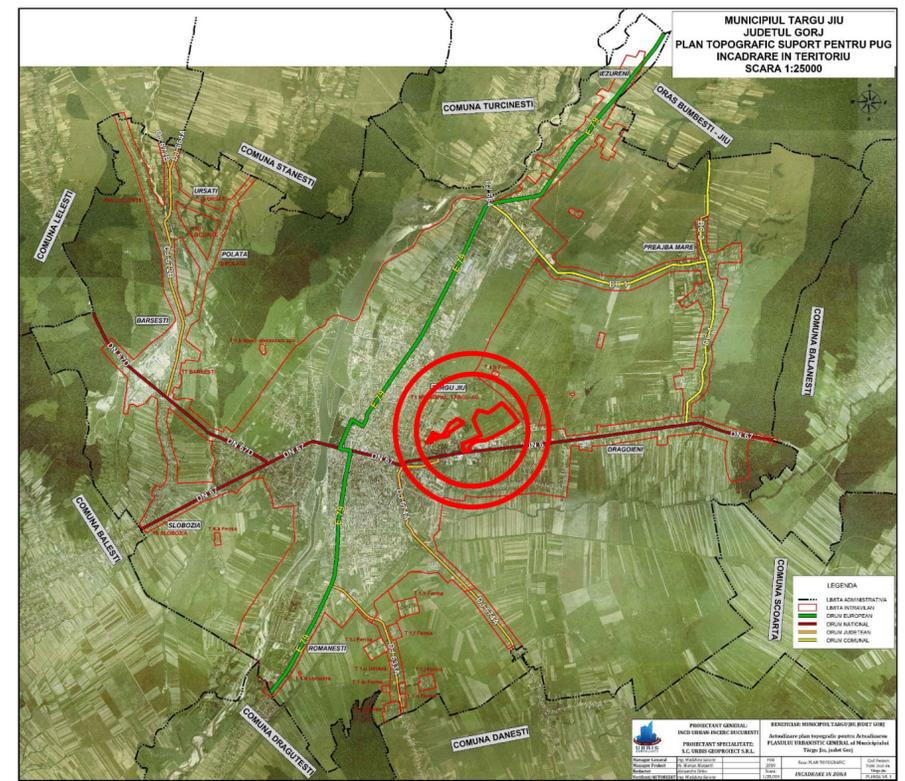


# PUZ PLAN URBANISTIC ZONAL

## STUDIU DE FUNDAMENTARE OPORTUNITATEA INVESTIȚIEI

MUN. TG-JIU, ZONA NARCISELOR JUD. GORJ  
BENEFICIAR: MUN. TG-JIU PRIN CHIRIAC RAUL

### ÎNCADRAREA ÎN ZONĂ 1

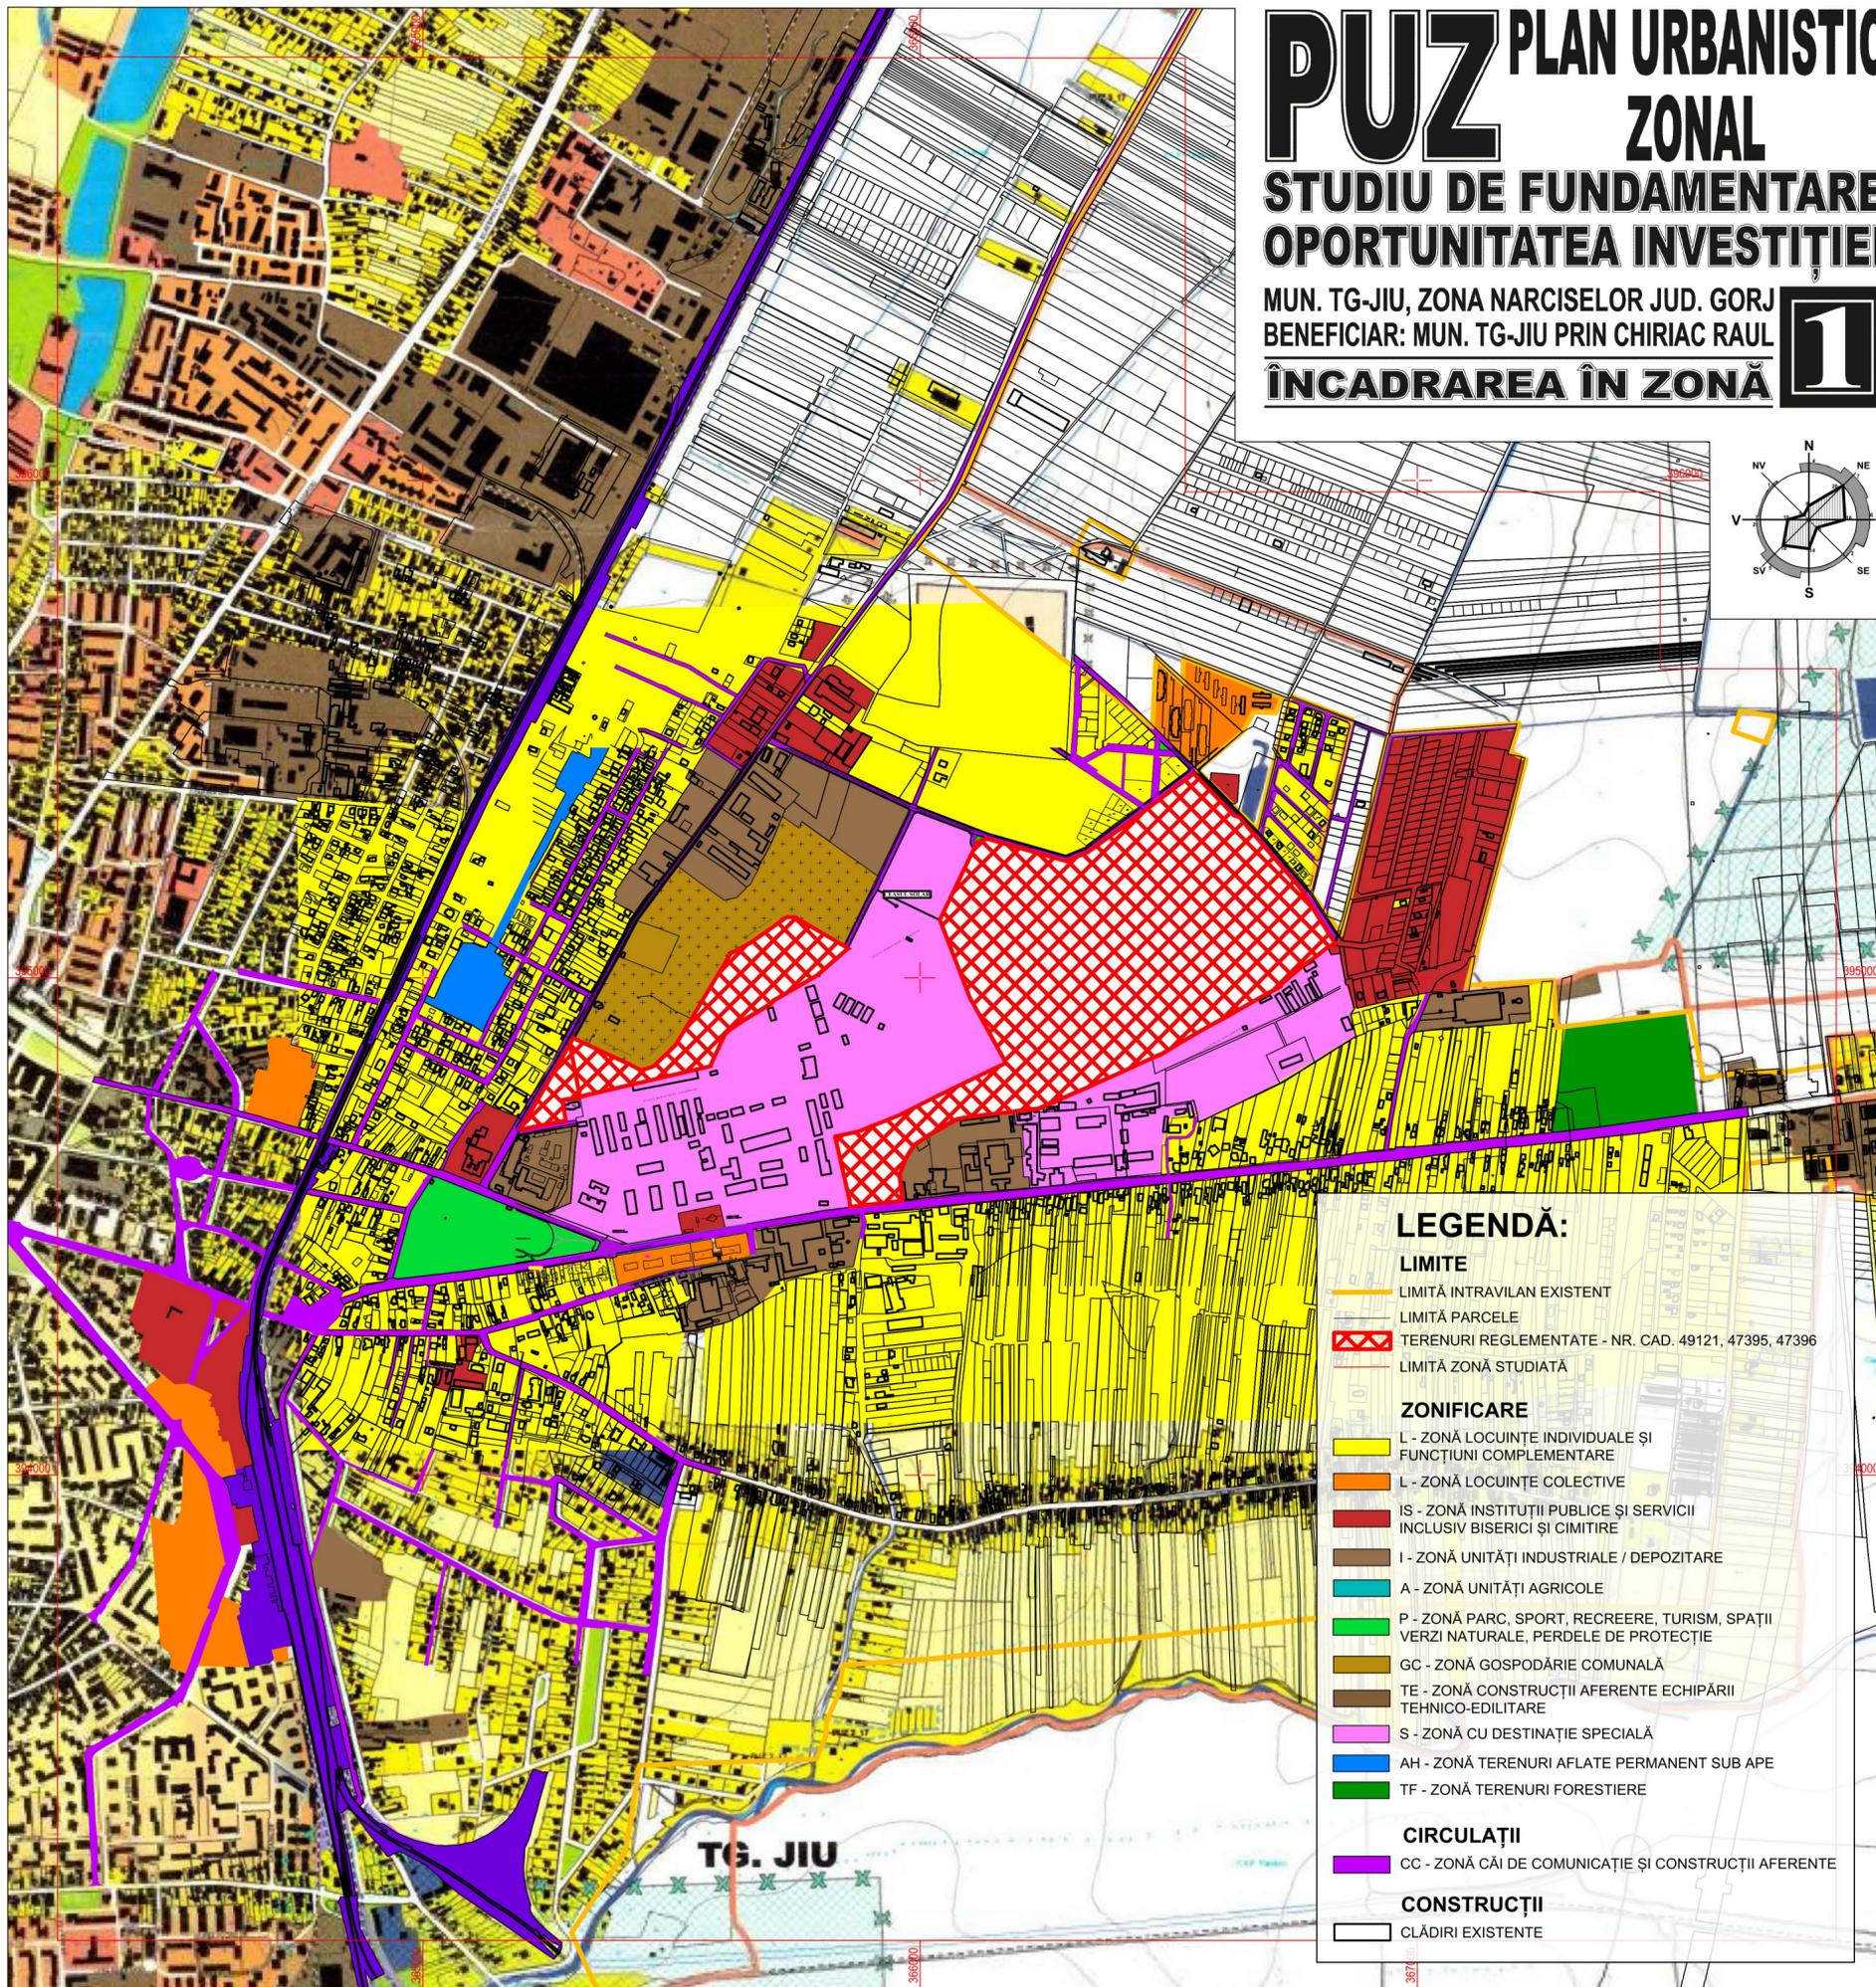


- LEGENDĂ:**
- LIMITE**
- LIMITĂ INTRAVILAN EXISTENT
  - LIMITĂ PARCELE
  - TERENURI REGLEMENTATE - NR. CAD. 49121, 47395, 47396
  - LIMITĂ ZONĂ STUDIATĂ
- ZONIFICARE**
- L - ZONĂ LOCUINȚE INDIVIDUALE ȘI FUNCȚIUNI COMPLEMENTARE
  - L - ZONĂ LOCUINȚE COLECTIVE
  - IS - ZONĂ INSTITUȚII PUBLICE ȘI SERVICII INCLUSIV BISERICI ȘI CIMITIRE
  - I - ZONĂ UNITĂȚI INDUSTRIALE / DEPOZITARE
  - A - ZONĂ UNITĂȚI AGRICOLE
  - P - ZONĂ PARC, SPORT, RECREERE, TURISM, SPAȚII VERZI NATURALE, PERDELE DE PROTECȚIE
  - GC - ZONĂ GOSPODĂRIE COMUNALĂ
  - TE - ZONĂ CONSTRUCȚII AFERENTE ECHIPĂRII TEHNICO-EDILITARE
  - S - ZONĂ CU DESTINAȚIE SPECIALĂ
  - AH - ZONĂ TERENURI AFLATE PERMANENT SUB APE
  - TF - ZONĂ TERENURI FORESTIERE
- CIRCULAȚII**
- CC - ZONĂ CĂI DE COMUNICAȚIE ȘI CONSTRUCȚII AFERENTE
- CONSTRUCȚII**
- CLĂDIRI EXISTENTE

<b>S.C. SCUAR S.R.L.</b> <i>urbanism, amenajarea teritoriului</i> Municipiul Tg-Jiu, Strada Iosif Keber, Nr. 1, Tel/Fax 0353.401222		Beneficiar: MUNICIPIUL TÂRGU-JIU PRIN CHIRIAC RAUL		pr. nr.:
		amplasament: MUN. TÂRGU JIU, ZONA NARCISELOR, F.N., JUD. GORJ		87/2025
Șef proiect: Urb. Fintină Marian		titlu proiect: MODIFICARE PARȚIALĂ P.U.Z. CONSTRUIRE LOCUINȚE COLECTIVE, ZONĂ DE AGRICULTURĂ ȘI ACTIVITĂȚI SPORTIVE, EXTINDERE CIMITIR, OBIECTIVE SOCIALE CULTURALE ȘI DE ÎNVĂȚĂMÂNT, SPAȚII VERZI ȘI CĂI DE COMUNICAȚIE, SPAȚII ALIMENTAȚIE PUBLICE, ZONĂ PRESTĂRI SERVICII ȘI COMERT, APROBAT PRIN H.C.L. NR. 470/2018		faza:
Proiectat: Urb. Fintină Marian		data: 11.2025		<b>P.U.Z.</b> fundamentare oportunitate
Desenat: Urb. Fintină Marian		titlu planșă: PLAN DE ÎNCADRARE ÎN ZONĂ		planșa: 1

# PUZ PLAN URBANISTIC ZONAL

## STUDIU DE FUNDAMENTARE OPORTUNITATEA INVESTIȚIEI

MUN. TG-JIU, ZONA NARCISELOR, JUD. GORJ  
BENEFICIAR: MUN. TG-JIU PRIN CHIRIAC RAUL  
PLAN TOPOGRAFIC/CADASTRAL CU ZONA DE STUDIU

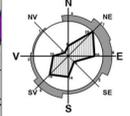


- LEGENDĂ:**
- LIMITE**
- Limită intravilan existent
  - Limită parcele
  - Limită subzone reglementate sZL4, sZV6, sZV8
  - Terenuri studiate - nr. cad. 49121, 47395, 47396 conform P.U.Z. aprobat prin H.C.L. 470/2018
  - Limită zonă studiată
  - Limită U.T.R.
- ZONIFICARE (zona exterioară terenurilor studiate)**
- L - Zonă locuințe individuale și funcțiuni complementare
  - L - Zonă locuințe colective
  - IS - Zonă instituții publice și servicii inclusiv bănești și cimitir
  - I - Zonă unități industriale / depozitare
  - A - Zonă unități agricole
  - P - Zonă parc, sport, recreere, turism, spații verzi naturale, perlele de protecție
  - GC - Zonă gospodărie comunală
  - TE - Zonă construcții aferente echipării tehnico-edilitare
  - S - Zonă cu destinație specială
  - AH - Zonă terenuri aflate permanent sub ape
  - TF - Zonă terenuri forestiere
- ZONIFICARE (zona interioară terenurilor studiate)**
- ZG - Zonă destinată gospodăriei comunale
  - ZP - Zonă destinată parcarilor
  - ZM - Subzona destinată prestării de servicii și comerț
  - sZL4 - Subzona locuințelor colective mari/inalte cu maxim P+7+8R
  - sZV5 - Subzona destinată spațiilor verzi cu scop recreativ
  - sZV6 - Subzona destinată spațiilor de învățământ - creșă/grădiniță/after-school
  - sZV7 - Subzona destinată spațiilor verzi pentru protecție
  - sZV8 - Subzona destinată dotărilor comunale
  - sZV9 - Subzona destinată centrului pentru vârstnici
  - sZV10 - Subzona destinată zonei sportive/piscină/terenuri de sport
- CIRCULAȚII**
- CC - Zonă cai de comunicație și construcții aferente
  - ▲ Acces pe proprietate
- CONSTRUCȚII**
- Clădiri existente
  - ▨ Suprafața de teren edificabilă
- REȚELE TEHNICO-EDILITARE**
- L.E.A./E.S. 20kv - existent
- RESTRIȚII / ZONE DE PROTECȚIE**
- ▨ Culcar de trecere L.E.A. 20kv (24m) conf. Ord. A.N.R.E. 239/2019
  - ▨ Zonă protecție cimitir (100m, c.f. art. 7, alin. 5 din Legea 102/2014)

COORDONATE RADIATE nr. cad. 49121			COORDONATE RADIATE nr. cad. 47395		
Nr. Pct.	X (m)	Y (m)	Nr. Pct.	X (m)	Y (m)
13	394853.937	365295.496	27	395273.170	366115.250
12	394855.906	365295.512	28	395278.840	366134.650
84	394864.230	365196.502	29	395253.640	366293.720
95	394712.412	365297.687	30	395251.200	366331.570
96	394753.867	365280.297	31	395235.432	366438.168
87	394759.595	365315.839	32	395410.200	365950.340
12	394855.906	365295.512	33	395251.200	366611.740
			34	395322.260	366641.750
			35	395332.813	366667.370
			36	395181.080	366763.170
			37	395068.715	366834.407
			38	395051.342	366819.948
			39	395061.195	366819.669
			40	395041.191	366796.288
			41	395029.416	366772.217
			42	394987.721	366727.217
			43	394982.260	366724.729
			44	394965.479	366695.191
			45	394934.266	366639.709
			46	394915.503	366611.459
			47	394900.313	366577.913
			48	394899.066	366523.664
			49	394845.894	366483.349
			50	394843.970	366480.651
			51	394838.664	366467.720
			52	394809.402	366391.474
			53	394781.457	366340.975
			54	394780.278	366336.879
			55	394763.741	366300.518
			56	394755.523	366282.731
			57	394751.619	366273.257
			58	394736.810	366230.371
			59	394732.228	366200.803
			60	394732.896	366198.173
			61	394729.410	366179.400
			62	394724.200	366133.250
			63	394711.260	366112.620
			64	394719.430	366094.160
			65	394711.350	366084.320
			66	394713.500	366071.840
			67	394683.183	366017.700
			68	394683.880	365995.180
			69	394652.520	365981.194
			70	394649.270	365978.900
			71	394636.740	365971.500
			72	394630.083	365969.018
			73	394622.626	365966.191
			74	394612.220	365962.240
			75	394609.470	365961.250
			76	394607.740	365960.650
			77	394603.850	365959.800
			78	394599.930	365959.160
			79	394592.380	365964.800
			80	394551.178	365964.737
			81	394538.952	365859.860
			82	394533.677	365857.850
			83	394599.158	365847.548
			84	394680.107	365829.426
			85	394690.568	365874.723
			86	394723.346	365959.197
			87	394758.888	366020.170
			88	394719.314	366071.544
			89	394828.310	366173.172
			90	394922.714	366120.801
			91	394959.410	366100.598
			92	395115.900	366039.720

Suprafața = 8099 mp

Suprafața = 53147 mp

Suprafața = 34092 mp

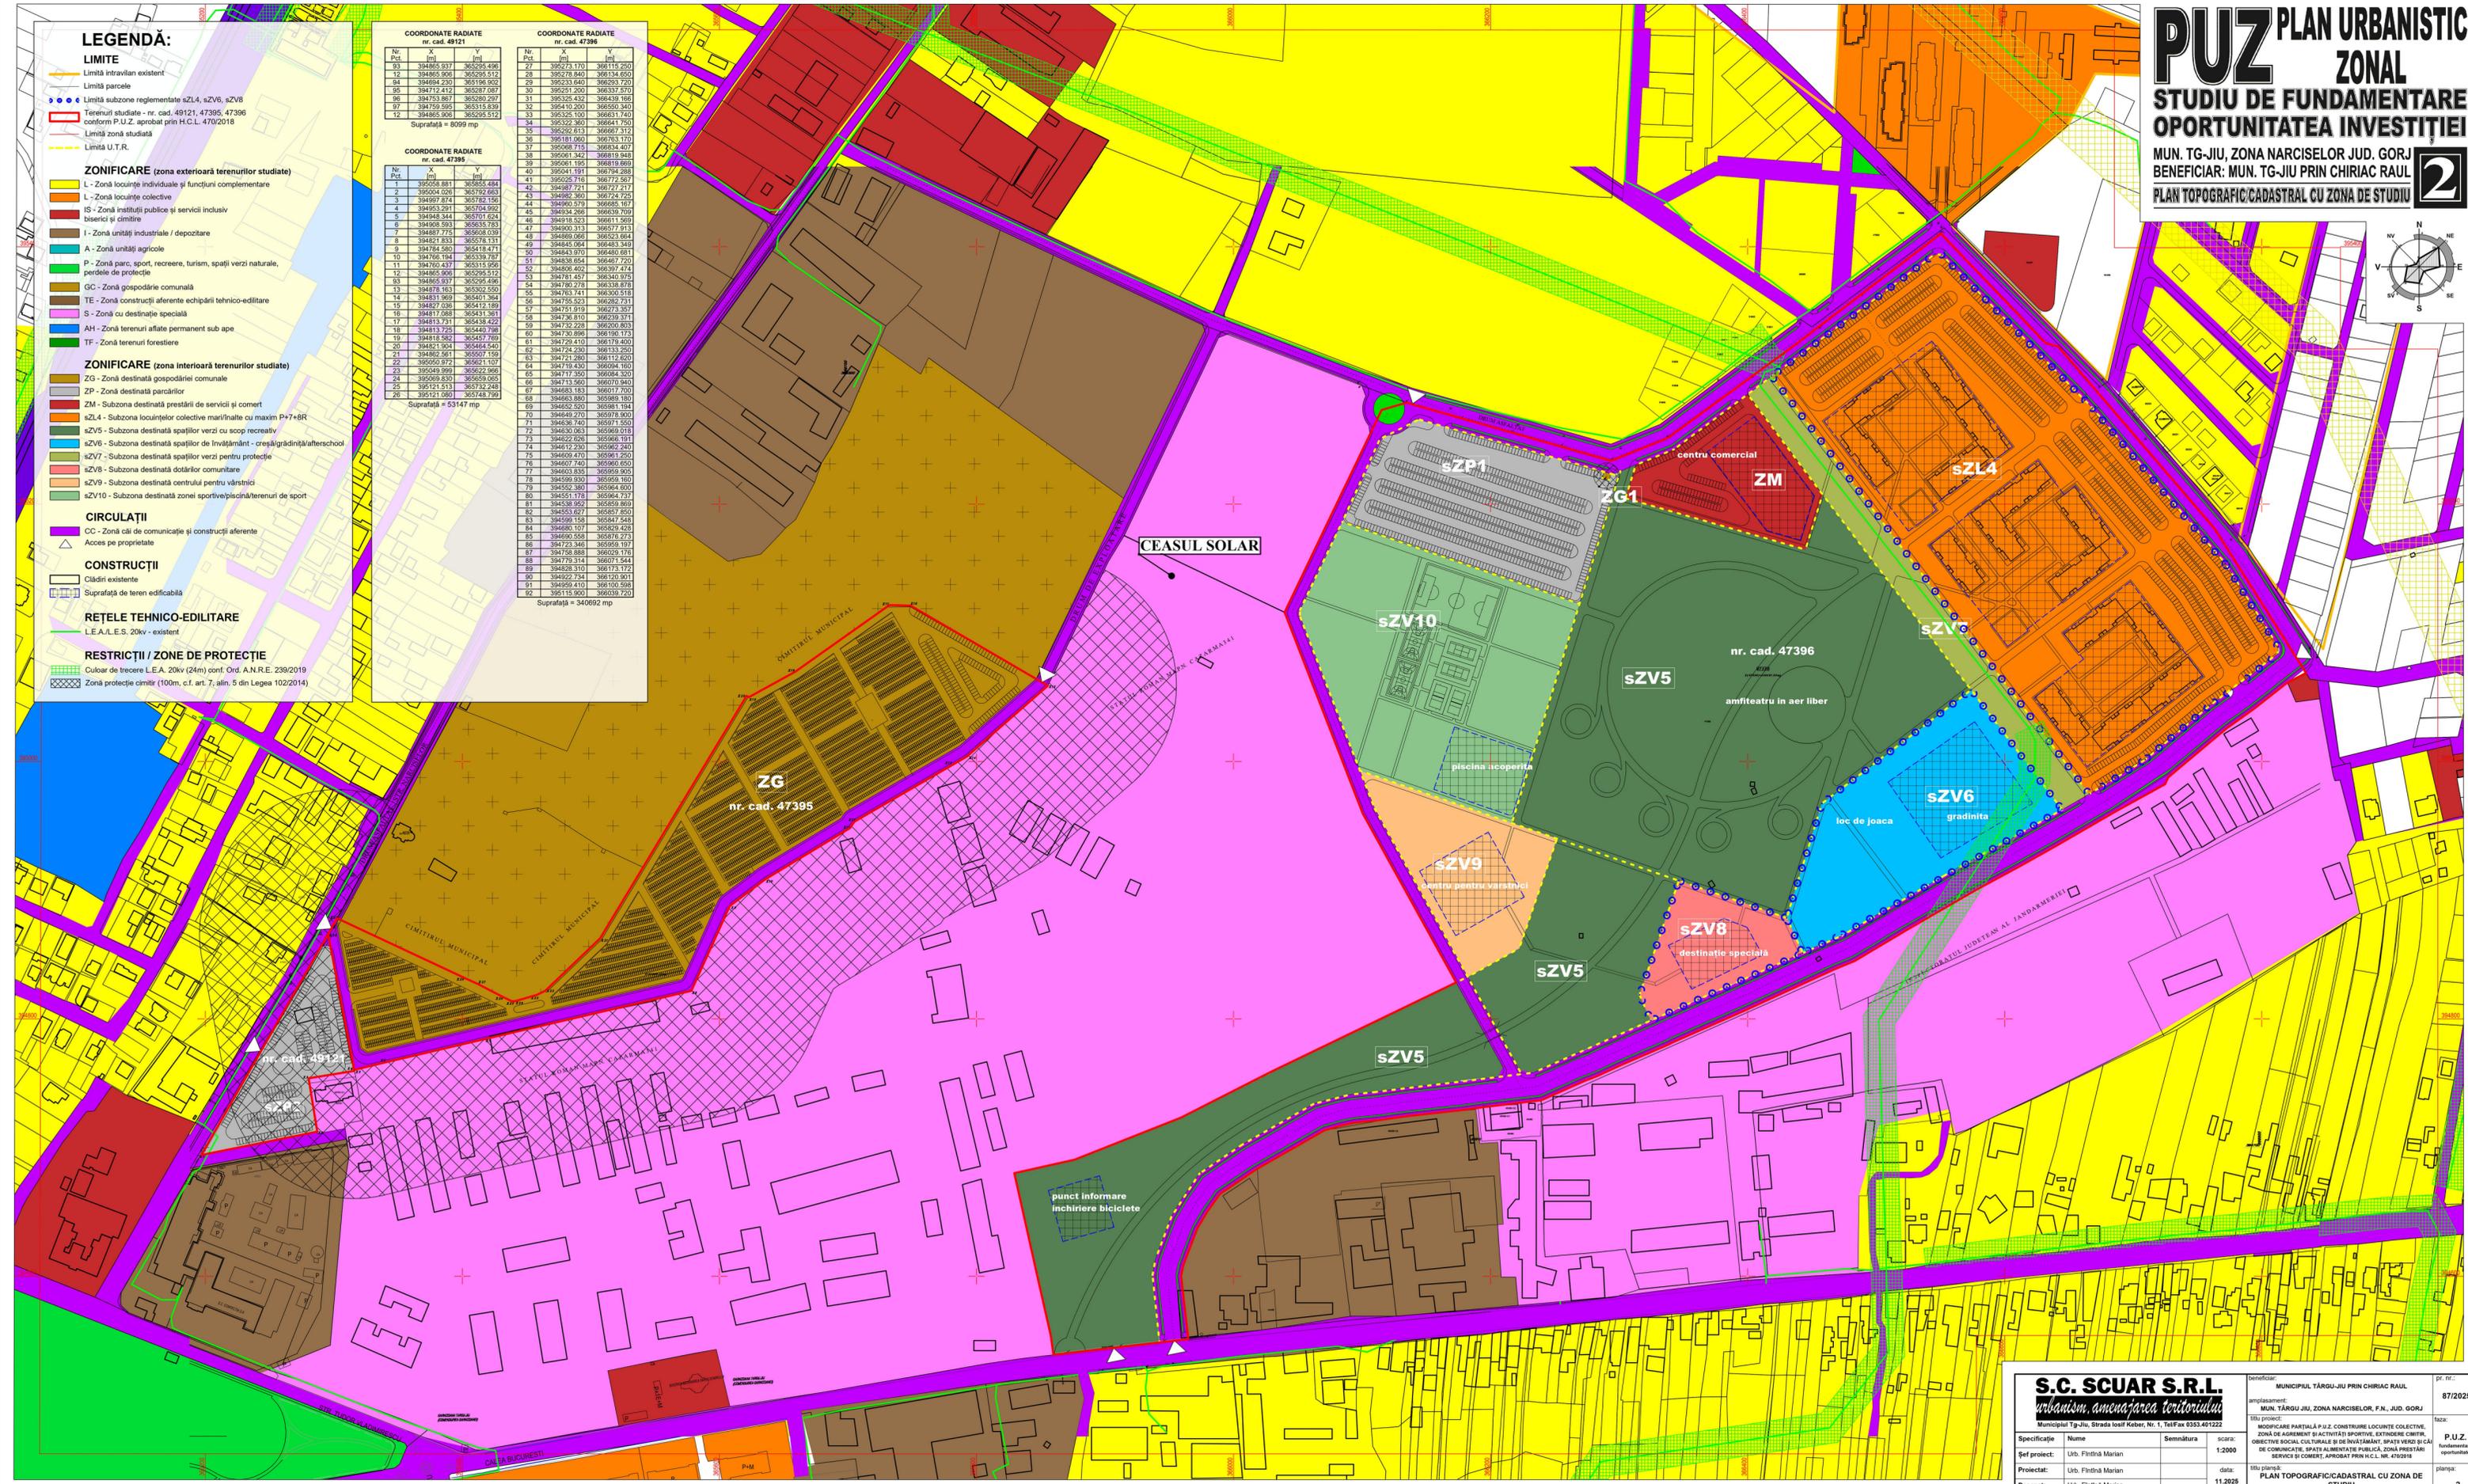

**S.C. SCUAR S.R.L.**  
*urbanism, amenajarea teritoriului*

beneficiar: MUNICIPIUL TÂRGU-JIU PRIN CHIRIAC RAUL  
amplasament: MUN. TÂRGU JIU, ZONA NARCISELOR, F.N. JUD. GORJ

titlu proiect: MODIFICARE PARTIALĂ P.U.Z. CONSTRUIRE LOCUINȚE COLECTIVE, ZONĂ DE AGRIMENT ȘI ACTIVITĂȚI SPORTIVE, EXTINDERE CIMETIR, OBIECTIVE SOCIALE, CULTURALE ȘI DE ÎNVĂȚĂMÂNT, SPAȚII VERZI ȘI CAI DE COMUNICATIE, SPAȚII ALIMENTARE PUBLICE, ZONĂ PRESTĂRI SERVICII ȘI COMERȚ, APROBAT PRIN H.C.L. NR. 470/2018

Plan proiect: PLAN TOPOGRAFIC/CADASTRAL CU ZONA DE STUDIU

Specificație: Nume: Semnătura: scară: 1:2000  
Șef proiect: Urb. Fintina Marian  
Proiectant: Urb. Fintina Marian  
Desenat: Urb. Fintina Marian

data: 11.2025

pr. nr.: 87/2025  
faza: P.U.Z. fundamentare oportunitatei investiției  
pianșa: 2

# PUZ PLAN URBANISTIC ZONAL

## STUDIU DE FUNDAMENTARE OPORTUNITATEA INVESTITIEI

MUN. TG-JIU, ZONA NARCISELOR, JUD. GORJ  
BENEFICIAR: MUN. TG-JIU PRIN CHIRIAC RAUL  


- ### LEGENDĂ:
- LIMITE**
- Limită intravilan existent
  - Limită parcele
  - Limită subzone reglementate sZL4, sZV6, sZV8
  - Terenuri studiate - nr. cad. 49121, 47395, 47396 conform P.U.Z. aprobat prin H.C. 1470/2018
  - Limită zonă studiată
  - Limită U.T.R.
- ZONIFICARE**
- L - Zonă locuințe individuale și funcțiuni complementare
  - L - Zonă locuințe colective
  - IS - Zonă instituții publice și servicii inclusiv biserică și cimitire
  - I - Zonă unități industriale / depozitare
  - A - Zonă unități agricole
  - P - Zonă parc, sport, recreere, turism, spații verzi naturale, parcuri de protecție
  - GC - Zonă gospodărie comunală
  - TE - Zonă construcții aferente echipării tehnico-edilitare
  - S - Zonă cu destinație specială
  - AH - Zonă terenuri aflate permanent sub ape
  - TF - Zonă terenuri forestiere
- REȚELE TEHNICO-EDILITARE**
- L.E.A./E.S. 20kv - existent
- RESTRIȚII / ZONE DE PROTECȚIE**
- Culoar de trecere L.E.A. 20kv (24m) conf. Ord. A.N.R.E. 239/2019
  - Zonă protecție cimitir (100m, c.f. art. 7, alin. 5 din Legea 102/2014)
- CIRCULAȚII**
- CONSTRUCȚII**
  - Suprafață de teren edificabilă




**COORDONATE RADIATE nr. cad. 47395**

Nr. Pct.	X (m)	Y (m)




