


PUZ PLAN URBANISTIC ZONAL

2

STUDIU DE OPORTUNITATE - SITUATIE EXISTENTA

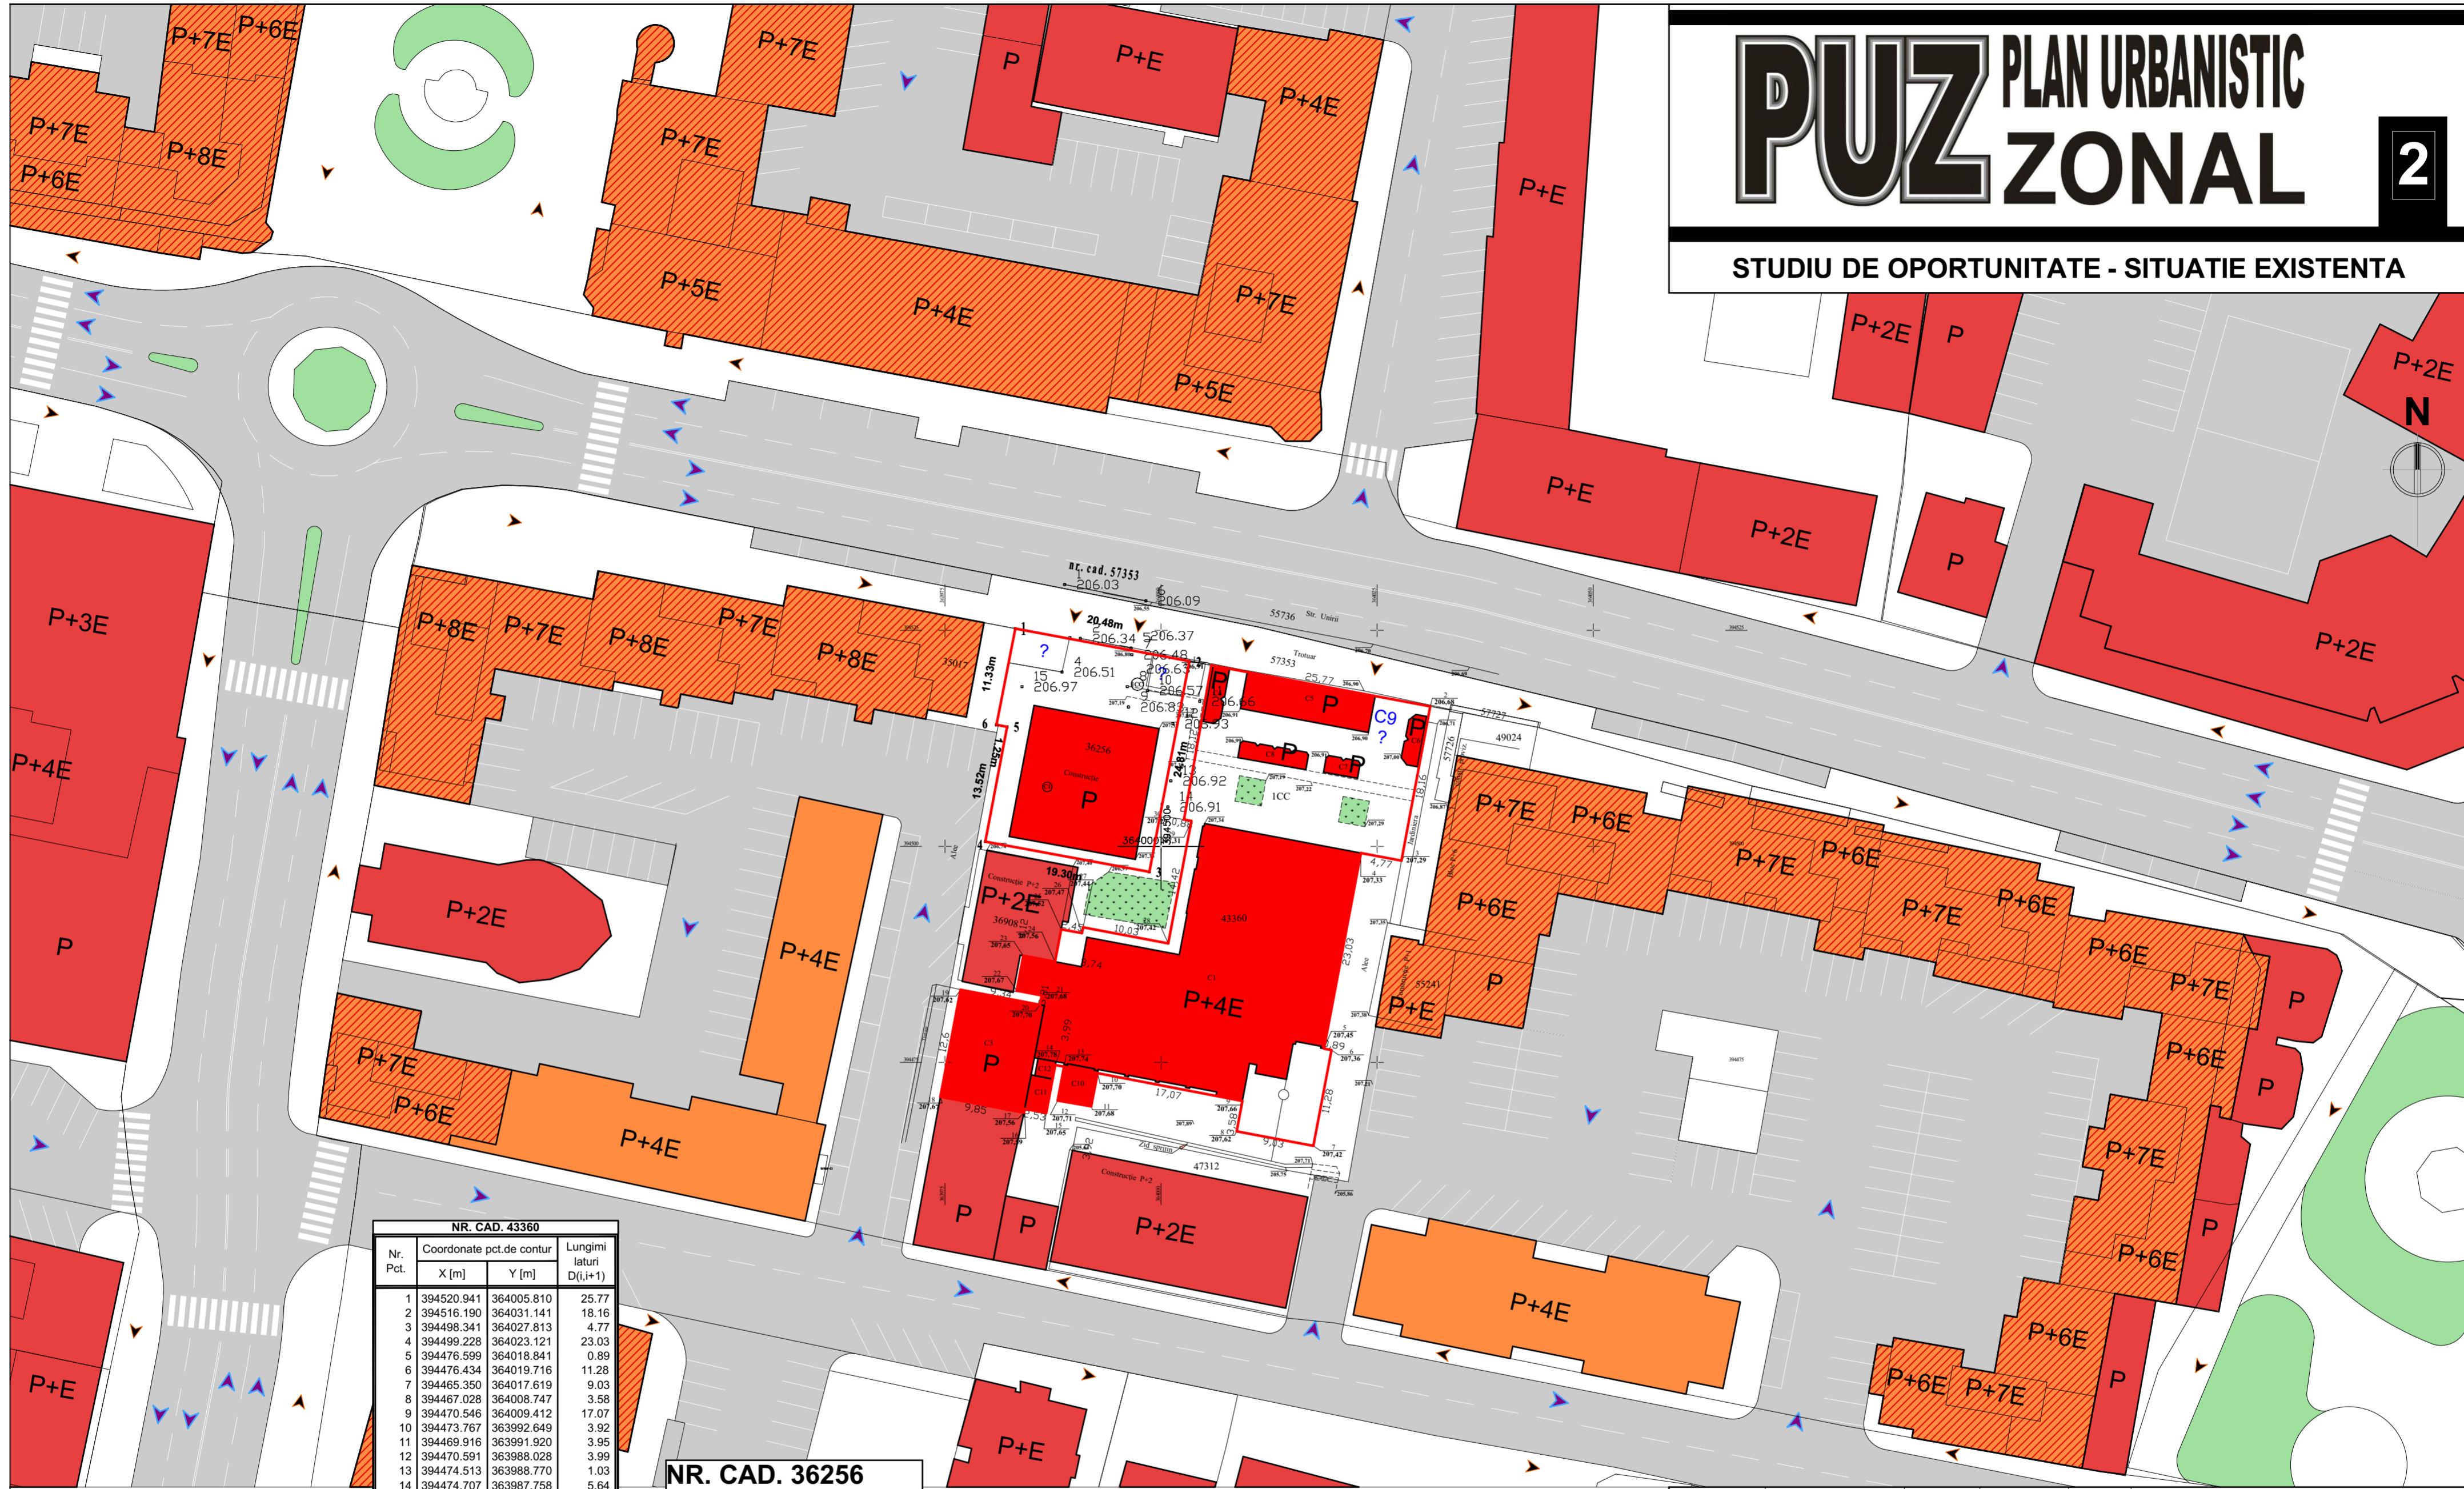

NR. CAD. 43360

Nr. Pct.	Coordonate pct.de contur		Lungimi laturi D(i,i+1)
	X [m]	Y [m]	
1	394520.941	364005.810	25.77
2	394516.190	364031.141	18.16
3	394498.341	364027.813	4.77
4	394499.228	364023.121	23.03
5	394476.599	364018.841	0.89
6	394476.434	364019.716	11.28
7	394465.350	364017.619	9.03
8	394467.028	364008.747	3.58
9	394470.546	364009.412	17.07
10	394473.767	363992.649	3.92
11	394469.916	363991.920	3.95
12	394470.591	363988.028	3.99
13	394474.513	363988.770	1.03
14	394474.707	363987.758	5.64
15	394469.161	363986.709	2.53
16	394469.631	363984.223	0.44
17	394469.199	363984.142	9.85
18	394471.029	363974.463	12.60
19	394483.410	363976.805	9.34
20	394481.674	363985.982	1.10
21	394482.755	363986.186	2.95
22	394483.303	363983.288	4.12
23	394487.351	363984.053	3.74
24	394486.656	363987.728	3.81
25	394490.400	363988.436	2.45
26	394489.945	363990.844	0.70
27	394490.632	363990.974	10.03
28	394488.768	364000.829	14.42
29	394502.937	364003.509	0.88
30	394503.101	364002.642	18.12

S=1492mp P=229.20m

NR. CAD. 36256
 P.O.T. existent=46.04%
 C.U.T. existent=0.460
 P.O.T. propus=80.00%
 C.U.T. propus=4.000
NR. CAD. 43360
 P.O.T. existent=67.09%
 C.U.T. existent=1.794
 P.O.T. propus=80.00%
 C.U.T. propus=4.000

LEGENDA:

- LIMITA DE PROPRIETATE / LIMITA TERENURI STUDIATE
- CONSTRUCTII EXISTENTE STUDIATE
- CONSTRUCTII INVECINATE
- CAROSABIL AUTO
- ALEI PIETONALE
- ACCES AUTO
- SPATII VERZI
- LOCURI DE PARCARE EXISTENTE

NR. CAD. 36256

Nr. Pct.	Coordonate pct.de contur		Lungimi laturi D(i,i+1)
	E [m]	N [m]	
1	363983.134	394525.193	20.483
2	364003.266	394521.418	24.805
3	363998.645	394497.047	19.298
4	363979.668	394500.551	13.515
5	363982.185	394513.830	1.250
6	363980.958	394514.070	11.334

S(1)=493mp P=90.685m

-Verificator	Nume	Semnătura	Cerința	referat/expertiza nr./data
-Expert				
<p>Beneficiar: SC ARTIN SOCIETATE COOPERATIVĂ MEȘTEȘUGĂREASCĂ PRIN UNGURU MARIA ȘI PARÂNGUL SOCIETATE COOPERATIVĂ MEȘTEȘUGĂREASCĂ PRIN BĂRCEAN VASILE</p> <p>Amplasament: STR. UNIRII NR. 10, 18-20, MUN. TG-JIU, JUD. GORJ</p> <p>Proiect: ELABORARE PLAN URBANISTIC ZONAL PENTRU CONSTRUIRE SERVICII, COMERȚ ȘI BIROURI</p>				Pr. nr.: 29/2024
<p>PLAN TOPOGRAFIC / CADASTRAL CU ZONA DE STUDIU</p>				Faza: P.U.Z.
<p>NR.02</p>				



Specificație	Nume	Semnătură	Scara:
Sef proiect	Arh. Cămilu Iulian		1:500
Proiectat	Arh. Cîrciumaru Claudiu-Emil		Data: 10. 2024
Desenat	Arh. Cîrciumaru Claudiu-Emil		