PUZ PLAN URBANISTIC ZONAL

MUN.TG- JIU, STR ALEEA MEHEDINȚI, NR. FN, EXTRAVILAN, JUD. GORJ

BENEFICIAR: BĂLAN SILVIU

3

PROPUNERI - REGLEMENTĂRI

PROFIL DRUM EXISTENT ALEEA MEHEDINȚI

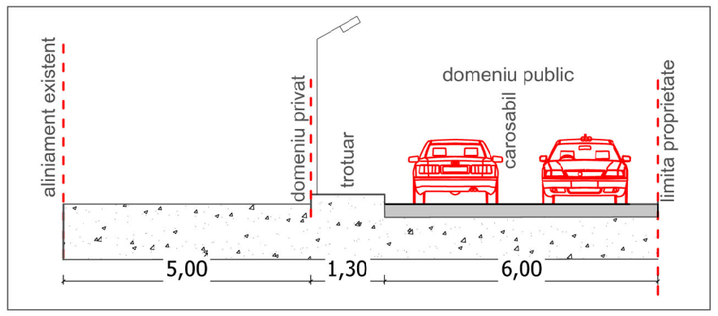

PROFIL DRUM PROPUS

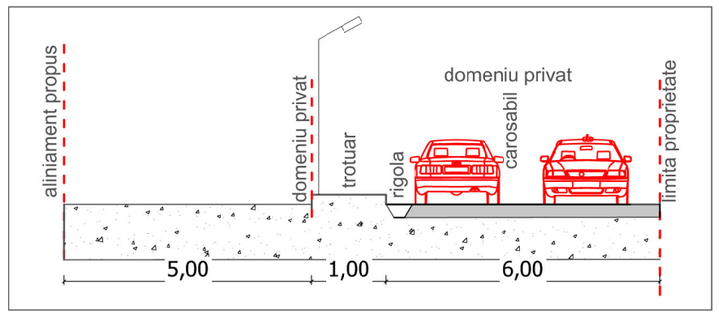

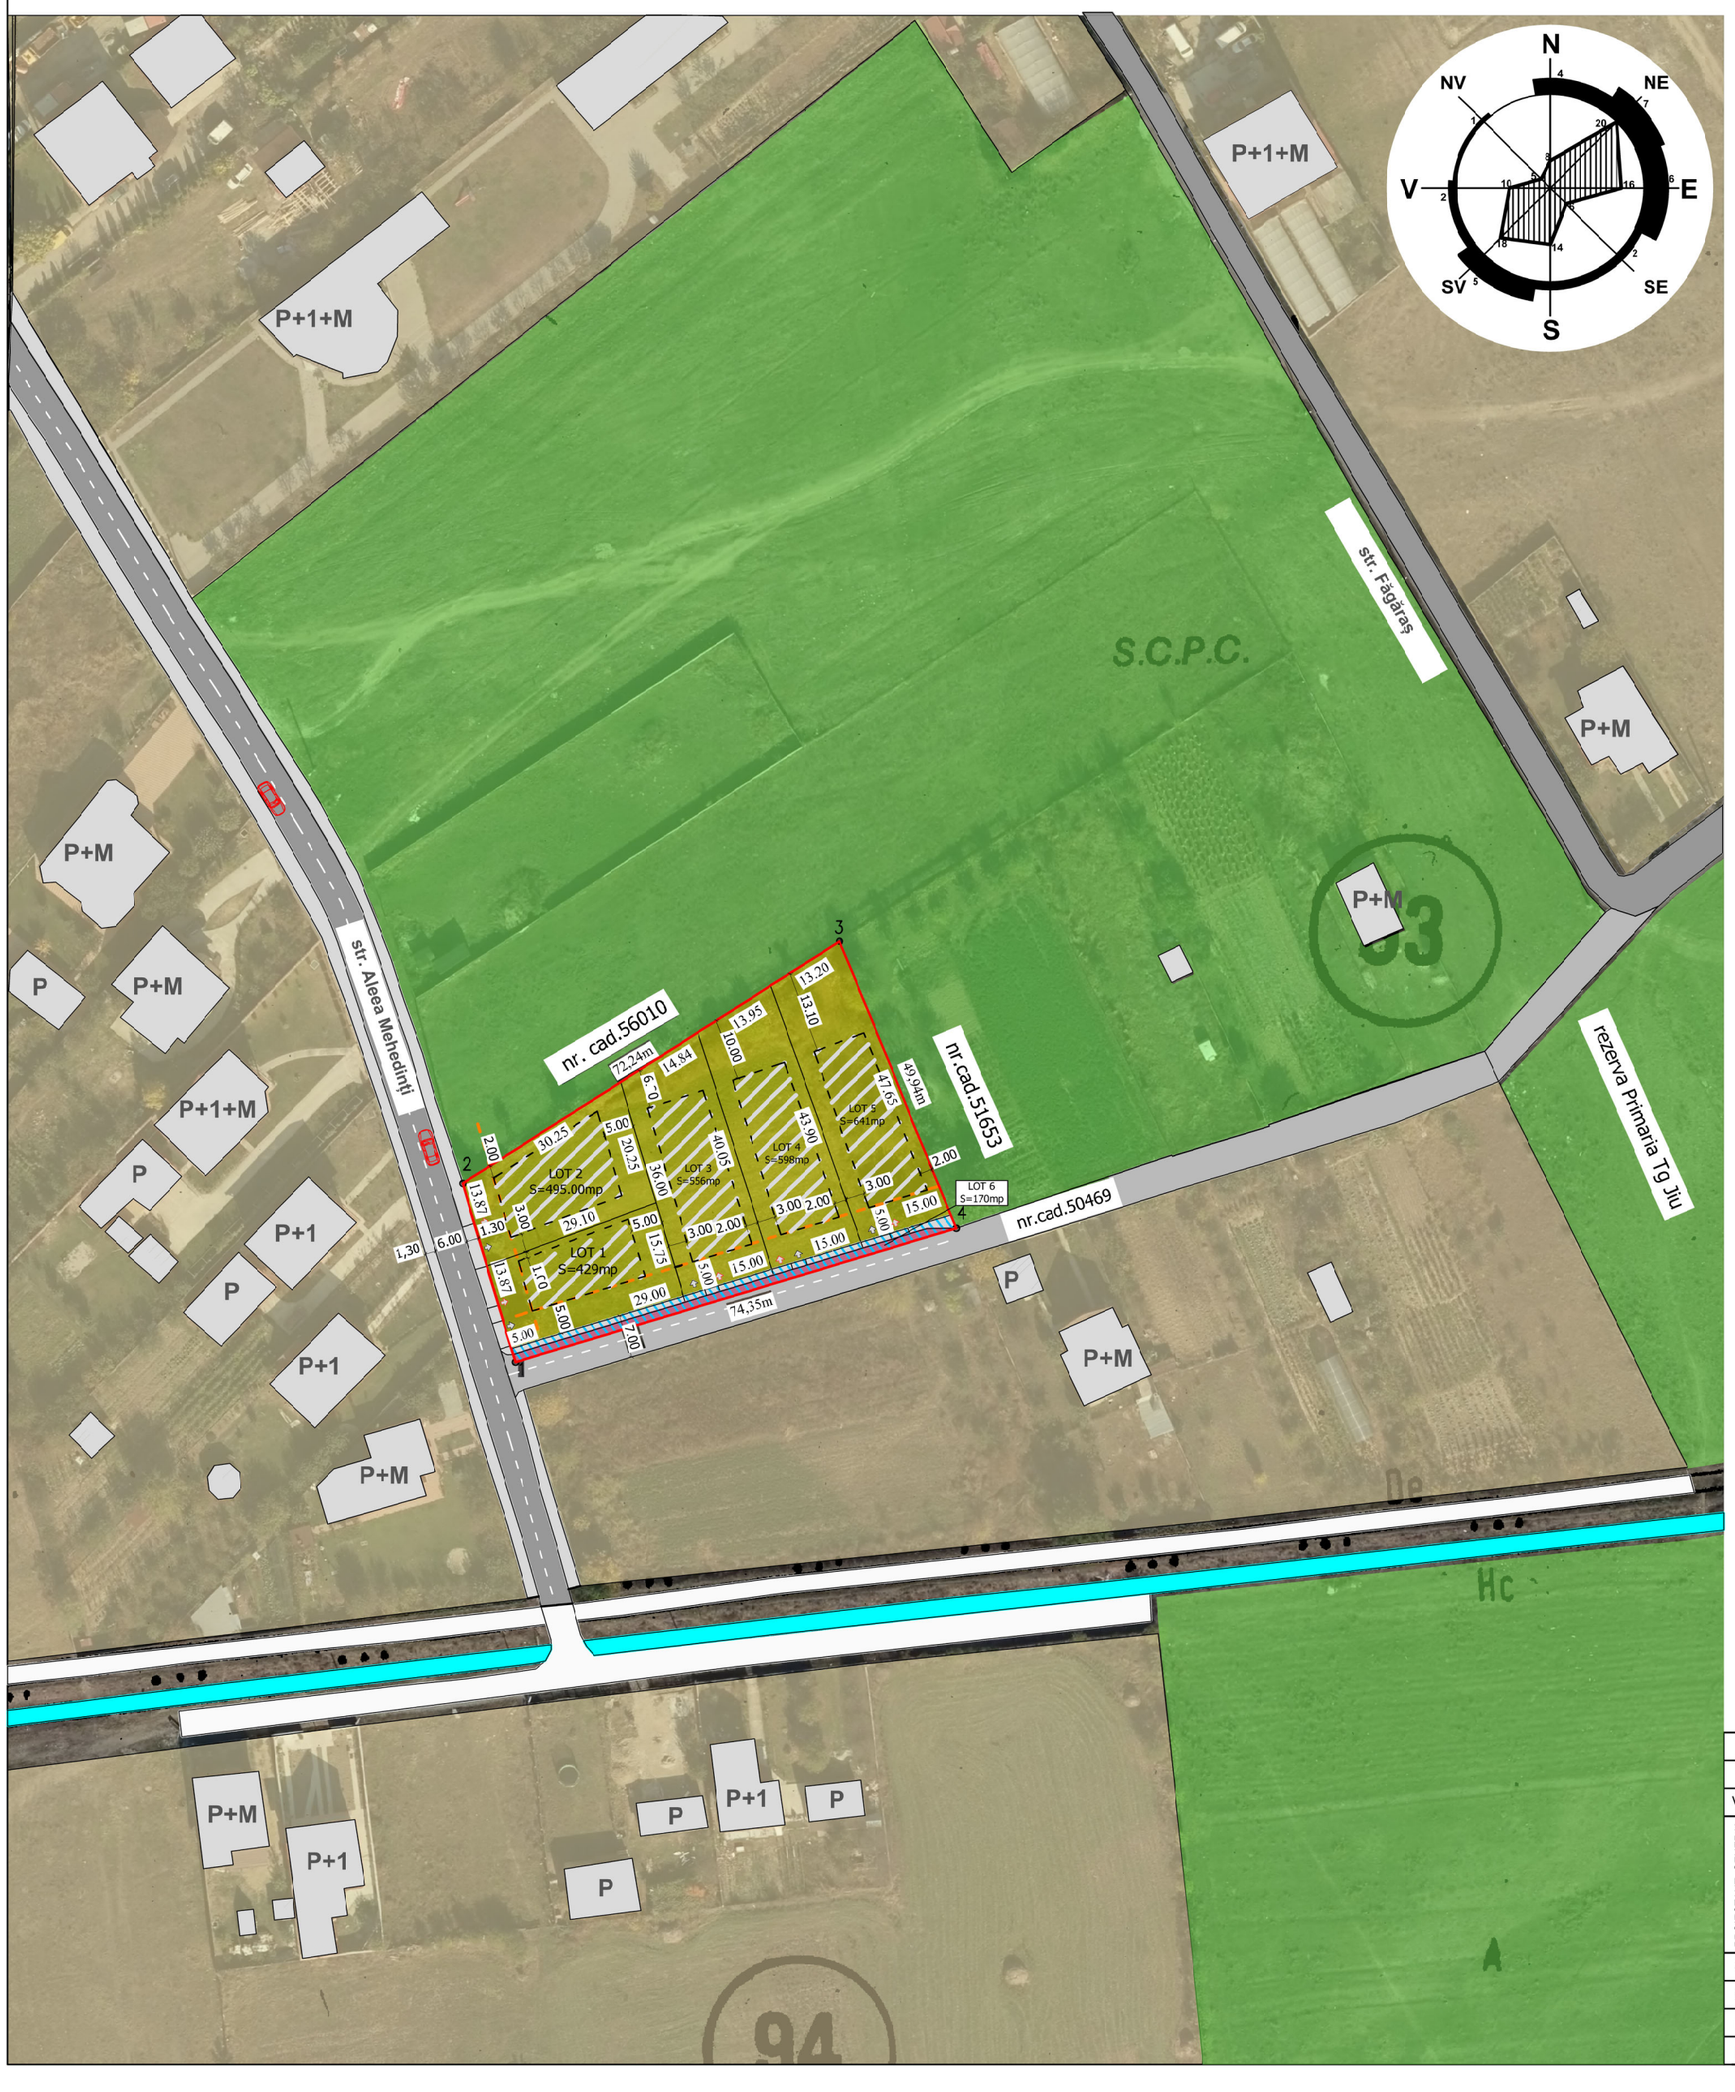
N
NE
E
SE
S
SV
V
NV
P+1+M
P+1+M
S.C.P.C.
str. Fagului
P+M
P+M
P+M
P+1+M
P
P+M
P
P+1
P
P+M
str. Aleea Mehedinți
nr. cad.56010
nr.cad.51653
nr.cad.50469
rezerva Primaria Tg Jiu
LOT 1 S=429mp
LOT 2 S=495.00mp
LOT 3 S=556mp
LOT 4 S=598mp
LOT 5 S=641mp
LOT 6 S=170mp
72,24m
74,35m
P+M
P+1
P
P+1
P
P
P+M
P+1
P
P+M
P+1
P
P
P