
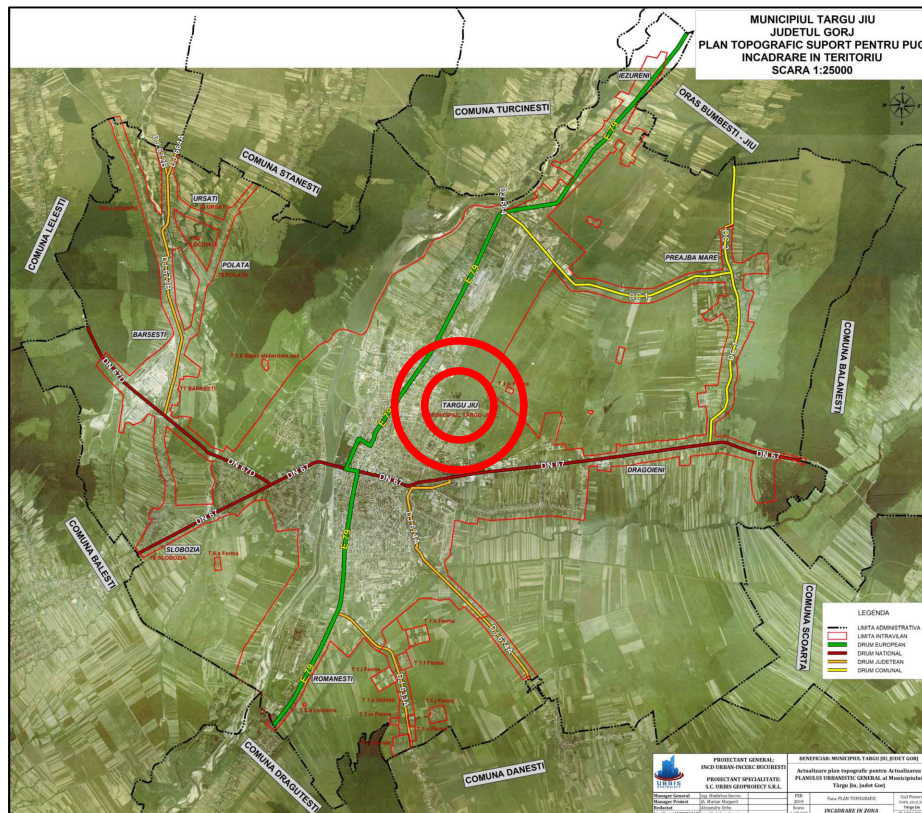


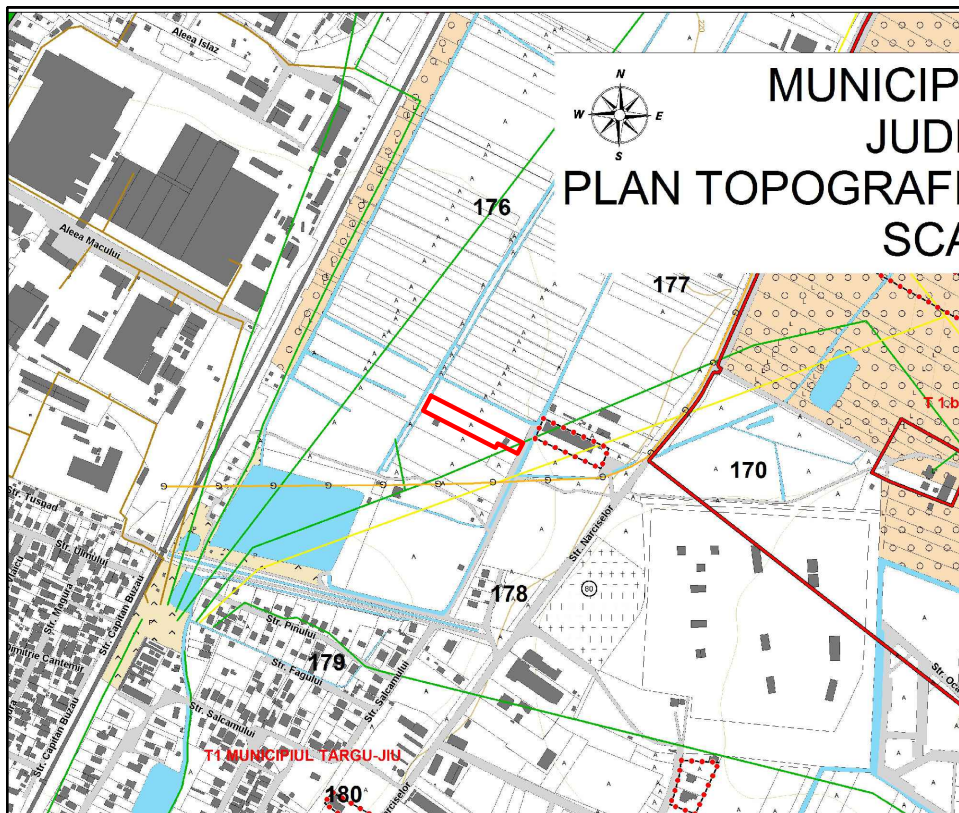

PUZ PLAN URBANISTIC ZONAL

MUN. TG-JIU, T. 176, P. 1/3, F.N., JUD. GORJ
BENEFICIAR: MIHALCEA CĂTĂLINA

ÎNCADRAREA ÎN ZONĂ

1

LEGENDĂ:

LIMITE

- LIMITĂ U.A.T.
- LIMITĂ INTRAVILAN EXISTENT
- LIMITĂ PARCELE
- TEREN STUDIAT - NR. CAD. 42860

ZONIFICARE

- L - ZONĂ LOCUINȚE INDIVIDUALE ȘI FUNCȚIUNI COMPLEMENTARE
- IS - ZONĂ INSTITUȚII PUBLICE ȘI SERVICII INCLUSIV BISERICI ȘI CIMITIRE
- I - ZONĂ UNITĂȚI INDUSTRIALE / DEPOZITARE
- TF - ZONĂ TERENURI FORESTIERE
- P - ZONĂ PARC, SPORT, RECREERE, TURISM, SPAȚII VERZI NATURALE, PERDELE DE PROTECȚIE
- S - ZONĂ CU DESTINAȚIE SPECIALĂ

CIRCULAȚII

- CC - ZONĂ CĂI DE COMUNICAȚIE RUTIERĂ ȘI CONSTRUCȚII AFERENTE
- CC - ZONĂ CĂI DE COMUNICAȚIE FERROVIARĂ ȘI CONSTRUCȚII AFERENTE

CONSTRUCȚII



- CLĂDIRI EXISTENTE

ALTELE

- APE

ZONE DE PROTECȚIE

- ZONĂ DE DEZVOLTARE
- CULOAR DE TRECERE L.E.A. 110 kV (18.5m din ax) CONF. ORD. A.N.R.E. 239/2019
- CULOAR DE TRECERE L.E.A. 20 kV (12m din ax) CONF. ORD. A.N.R.E. 239/2019
- ZONĂ DE PROTECȚIE MONUMENTE ISTORICE
- ZONĂ DE PROTECȚIE A INFRASTRUCTURII FERROVIARE (100m din ax) conf. O.U.G. 12/1998
- ZONĂ DE PROTECȚIE CIMITIR (50m) CONF. P.U.G. TG-JIU

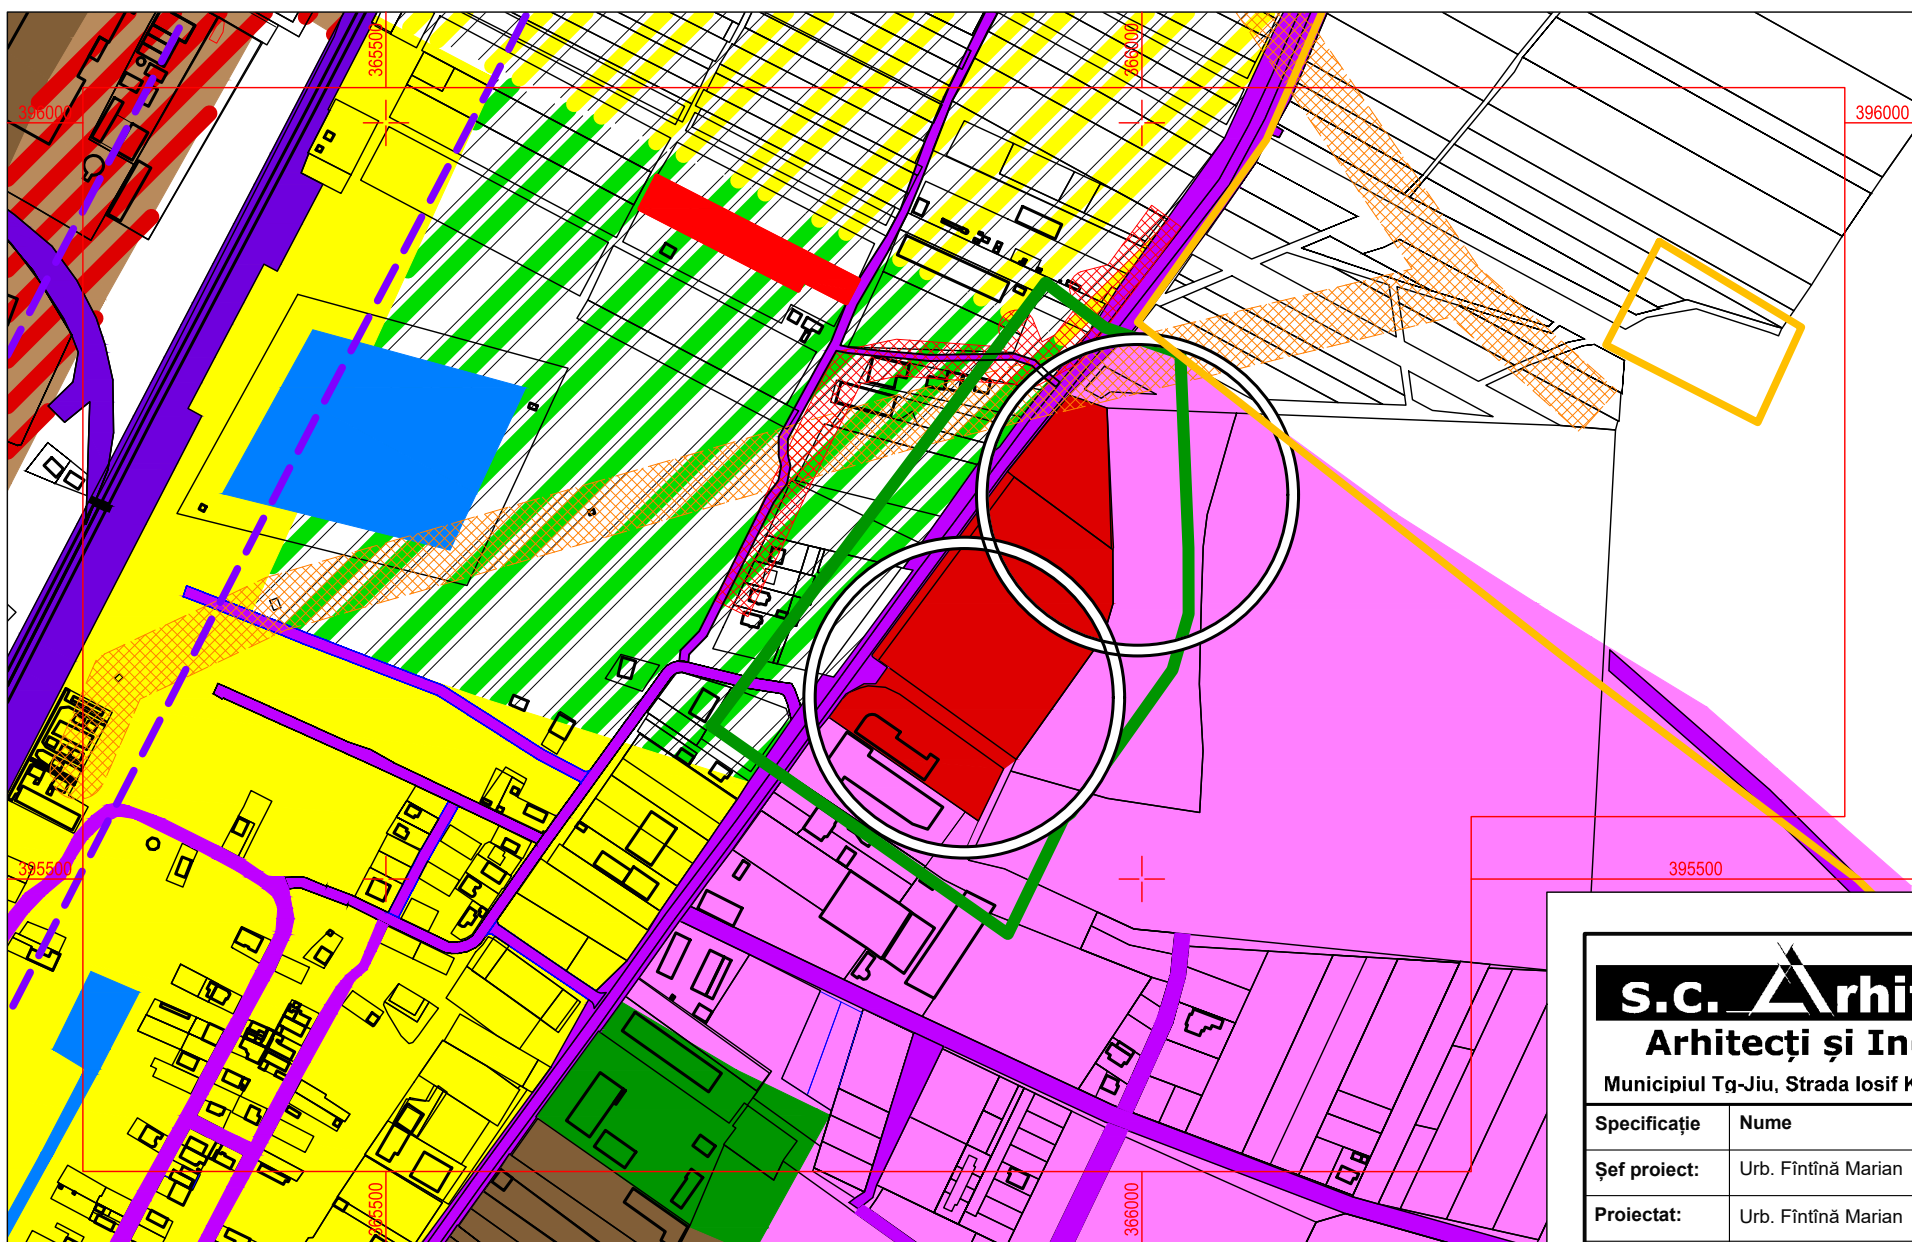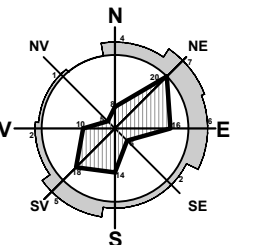


s.c. Arhitecti s.r.l.
Arhitecți și Ingineri asociați

Municipiul Tg-Jiu, Strada Iosif Keber, Nr. 1, Tel/Fax 0353/401222

Specificație	Nume	Semnătura	scara:
Șef proiect:	Urb. Fintină Marian		1:5000
Proiectat:	Urb. Fintină Marian		data:
Desenat:	Urb. Fintină Marian		04.2025

beneficiar:	MIHALCEA CĂTĂLINA	pr. nr.:
amplasament:	MUN. TÂRGU JIU, T. 176, P 1/3, F.N., JUD. GORJ	104/2024
titlu proiect:	ÎNTOCMIRE ȘI AVIZARE P.U.Z. CONSTRUIRE BAZĂ SPORTIVĂ ȘI VESTIARE	faza:
titlu planșă:	PLAN DE ÎNCADRARE ÎN ZONĂ	planșă:
		P.U.Z.
		1

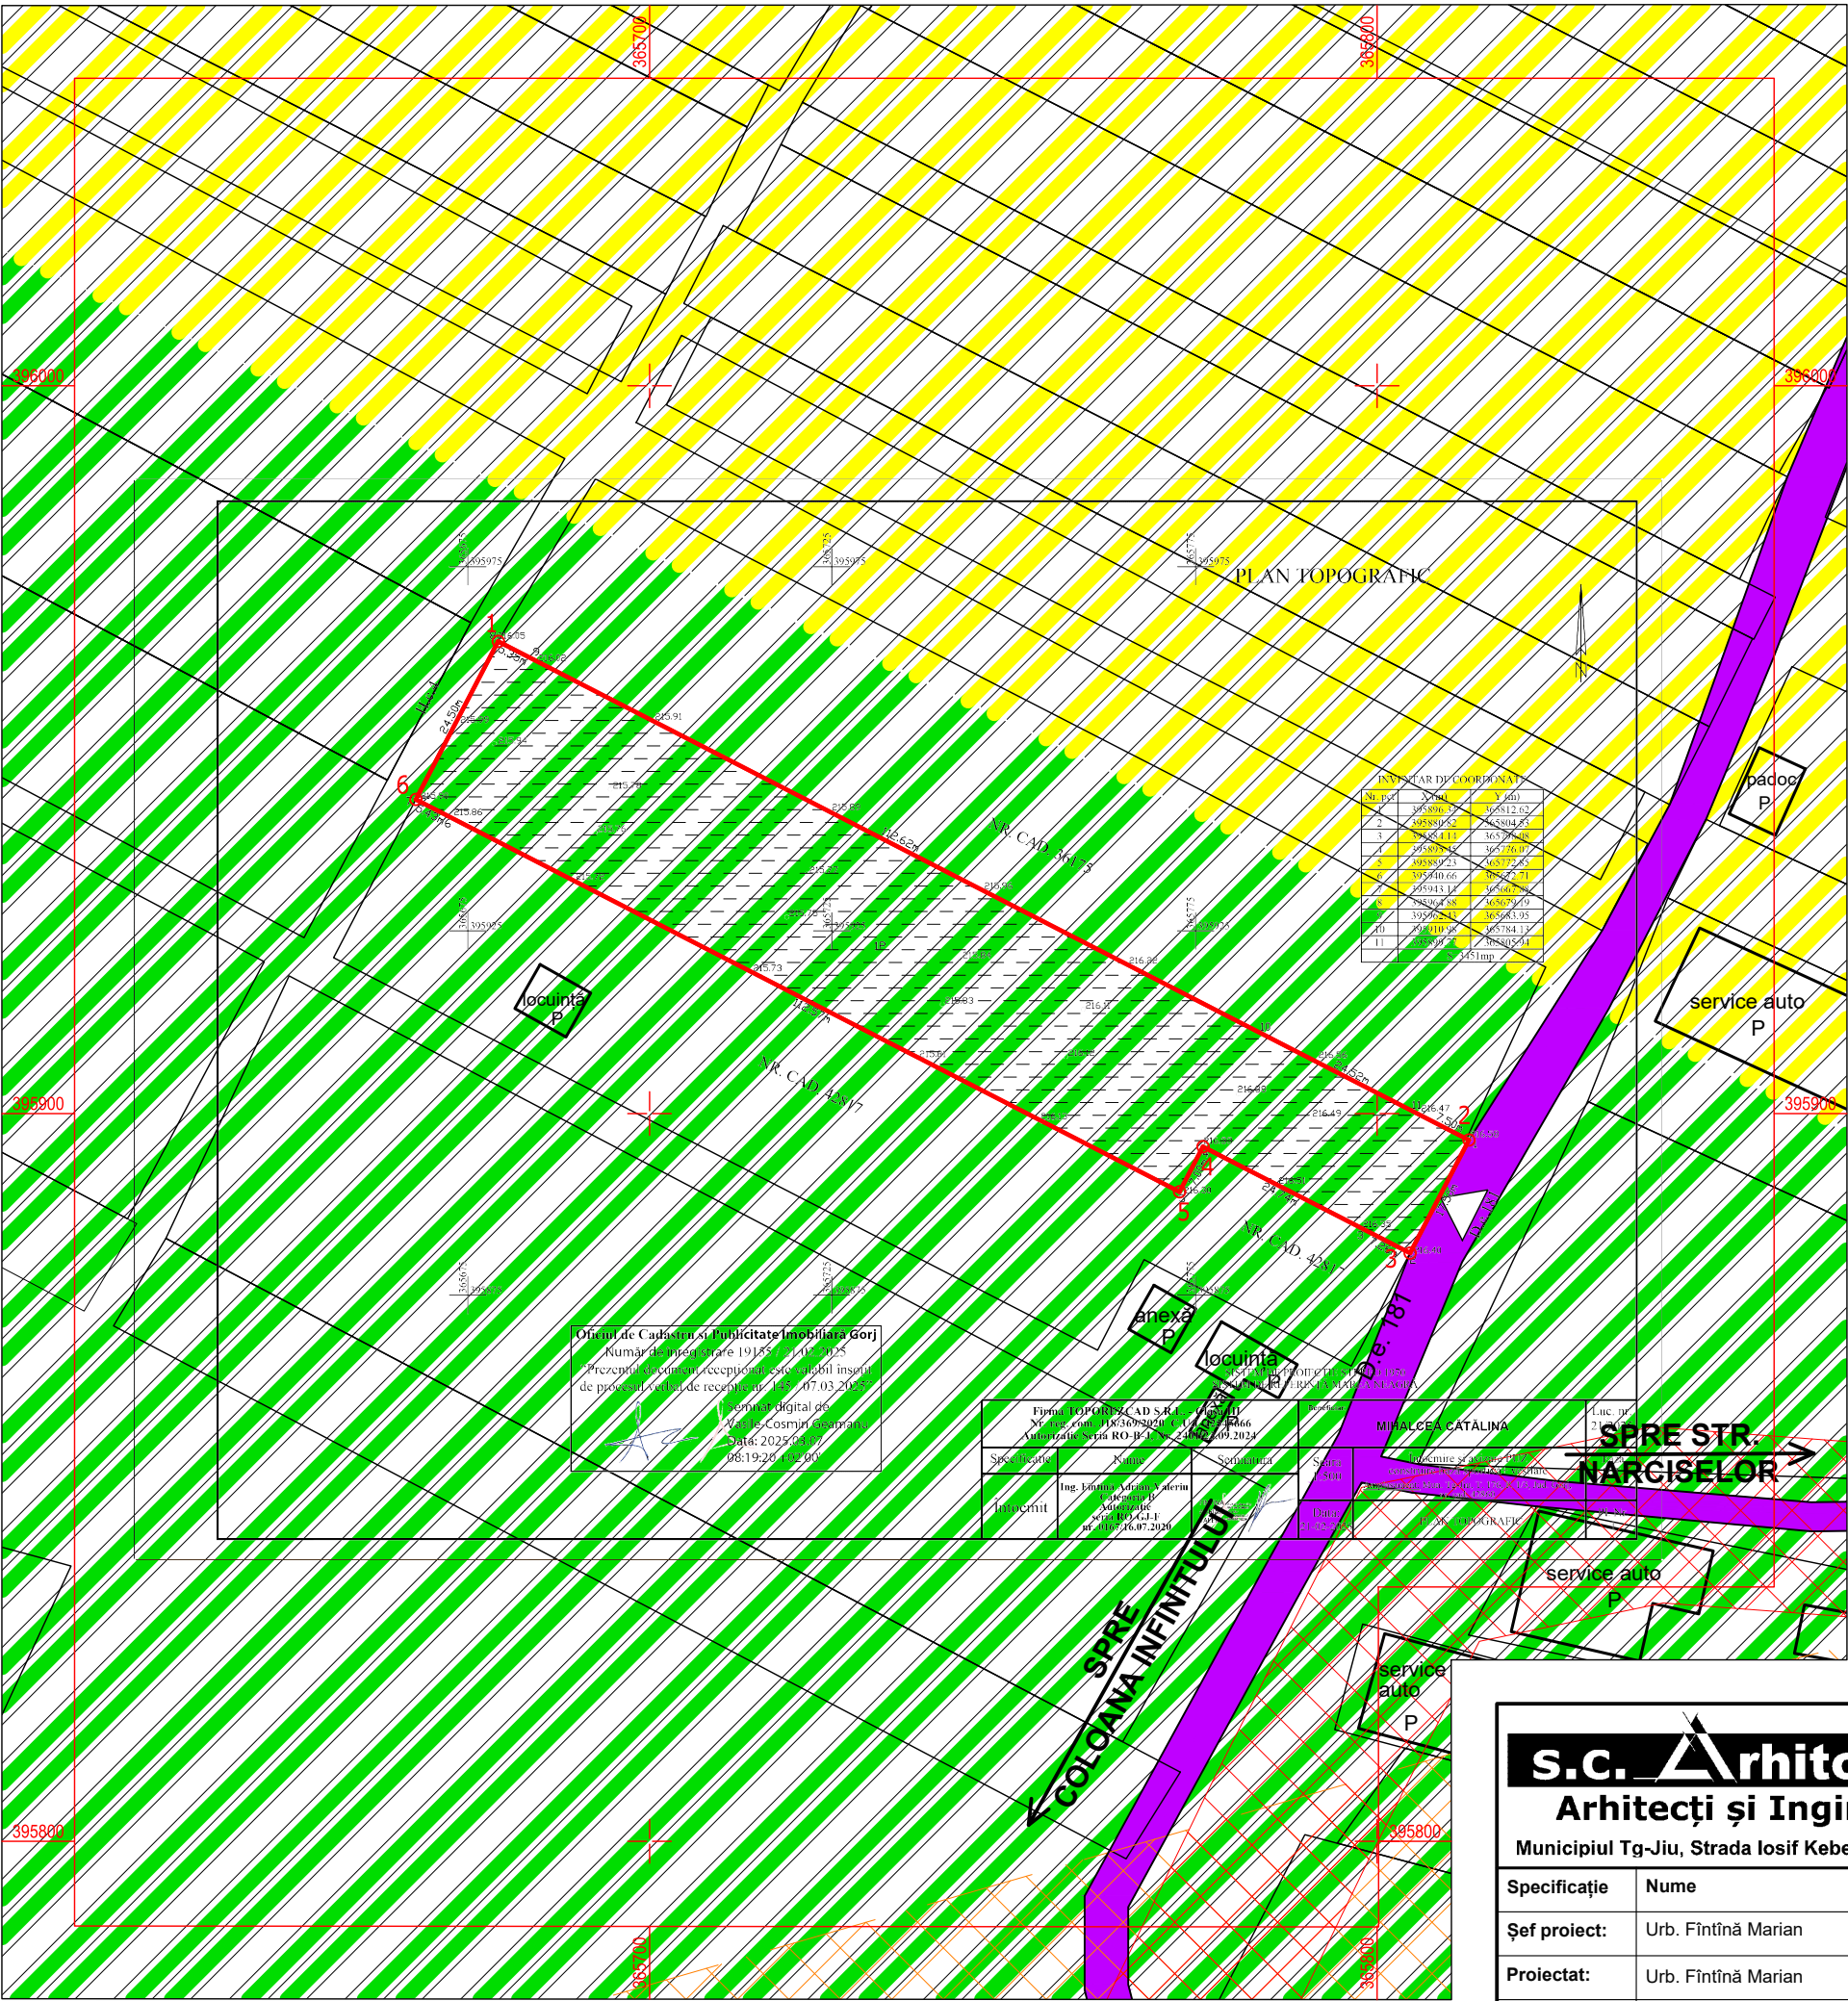

PUZ PLAN URBANISTIC ZONAL

MUN. TG-JIU, T. 176, P. 1/3, F.N., JUD. GORJ
BENEFICIAR: MIHALCEA CĂTĂLINA

SITUAȚIA EXISTENTĂ



LEGENDĂ:

LIMITE

- TEREN STUDIAT - NR. CAD. 42860
- LIMITĂ PARCELE

ZONIFICARE

- L - ZONĂ LOCUINȚE INDIVIDUALE ȘI FUNCȚIUNI COMPLEMENTARE
- P - ZONĂ PARC, SPORT, RECREERE, TURISM, SPAȚII VERZI NATURALE, PERDELE DE PROTECȚIE

CIRCULAȚII

- CC - ZONĂ CĂI DE COMUNICAȚIE RUTIERĂ ȘI CONSTRUCȚII AFERENTE
- ACCES PE PROPRIETATE

CONSTRUCȚII


- CLĂDIRI EXISTENTE

CATEGORIE DE FOLOSINȚĂ TEREN

- PĂȘUNE

ZONE DE PROTECȚIE

- ZONĂ DE DEZVOLTARE
- CULOAR DE TRECERE L.E.A. 20 kV (12m din ax) CONF. ORD. A.N.R.E. 239/2019
- CULOAR DE TRECERE L.E.A. 110 kV (18.5m din ax) CONF. ORD. A.N.R.E. 239/2019

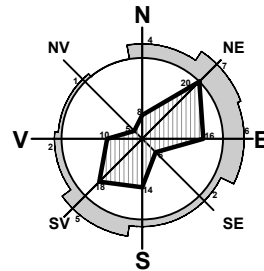

COORDONATE RADIATE TEREN STUDIAT

Nr. Pct.	X [m]	Y [m]
1	395964.878	365679.192
2	395896.345	365812.620
3	395880.825	365804.534
4	395895.446	365776.069
5	395889.232	365772.848
6	395943.145	365667.884

Suprafață studiată = 3451 mp

Oficiul de Cadastru și Publicitate Imobiliară Gorj
Data: 2025.03.07
08:19:28 (2025.03.07)




s.c. Arhitecti s.r.l.
Arhitecți și Ingineri asociați
Municipiul Tg-Jiu, Strada Iosif Keber, Nr. 1, Tel/Fax 0353/401222

Specificație	Nume	Semnătura	scara:
Șef proiect:	Urb. Fintina Marian		1:1000
Proiectat:	Urb. Fintina Marian		data:
Desenat:	Urb. Fintina Marian		04.2025

beneficiar:	MIHALCEA CĂTĂLINA	pr. nr.:	104/2024
amplasament:	MUN. TÂRGU JIU, T. 176, P 1/3, F.N., JUD. GORJ	faza:	P.U.Z.
titlu proiect:	ÎNTOCMIRE ȘI AVIZARE P.U.Z. CONSTRUIRE BAZĂ SPORTIVĂ ȘI VESTIARE	planșă:	2
titlu planșă:	SITUAȚIA EXISTENTĂ		

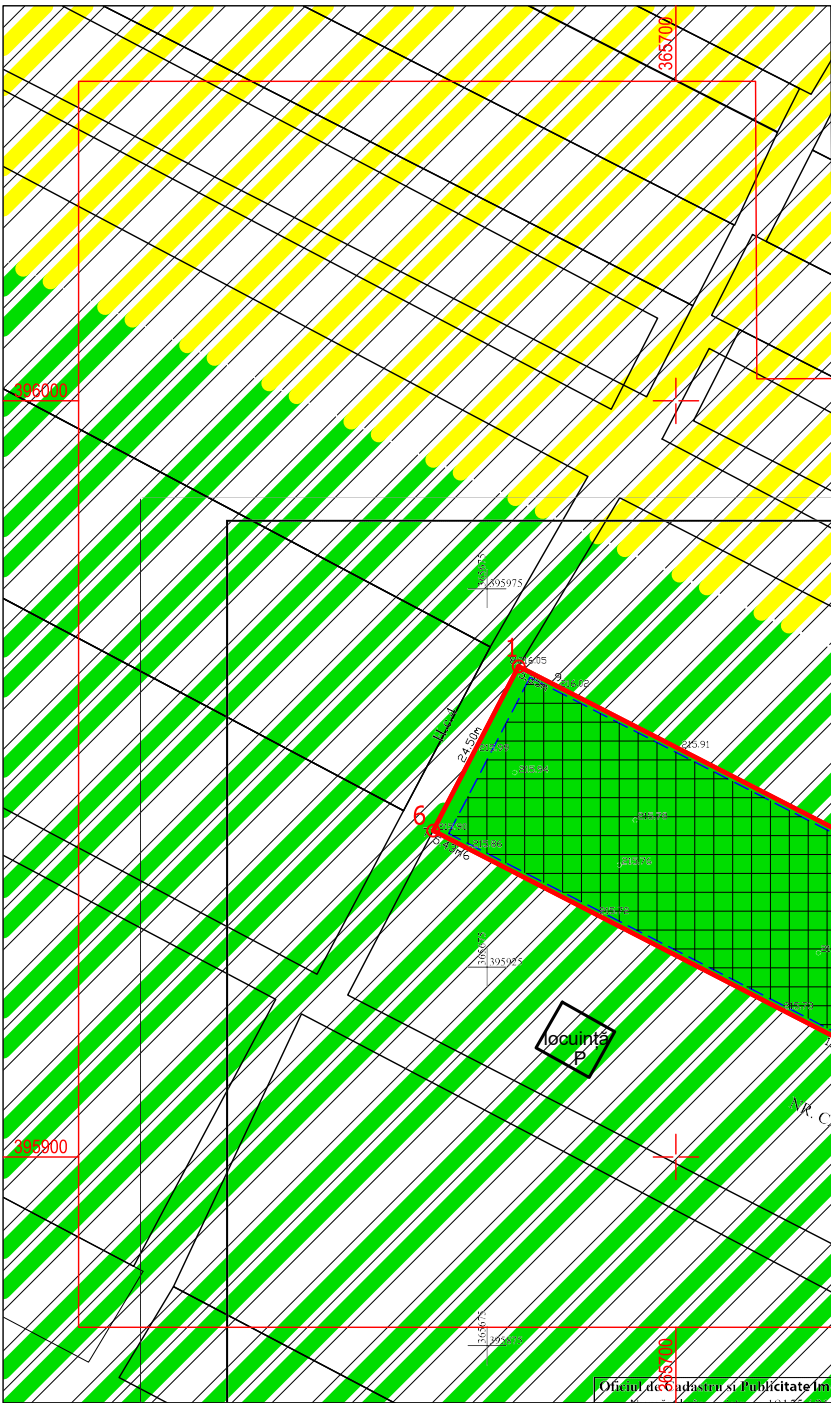

COORDONATE RADIATE TEREN STUDIAT		
Nr. Pct.	X [m]	Y [m]
1	395964.878	365679.192
2	395896.345	365812.620
3	395880.825	365804.534
4	395895.446	365776.069
5	395889.232	365772.848
6	395943.145	365667.884

Suprafață studiată = 3451 mp

LEGENDĂ:

LIMITE

- TEREN STUDIAT - NR. CAD. 42860
- LIMITĂ PARCELE

ZONIFICARE

- L - ZONĂ LOCUINȚE INDIVIDUALE ȘI FUNCȚIUNI COMPLEMENTARE
- P - ZONĂ PARC, SPORT, RECREERE, TURISM, SPAȚII VERZI NATURALE, PERDELE DE PROTECȚIE
- ZONĂ SPAȚII DE RECREERE/BAZE SPORTIVE ȘI FUNCȚIUNI COMPLEMENTARE

CIRCULAȚII

- DRUM DE PĂMÂNT
- CC - ZONĂ CĂI DE COMUNICAȚIE RUTIERĂ ȘI CONSTRUCȚII AFERENTE
- ACCES PE PROPRIETATE

ZONE DE PROTECȚIE


- ZONĂ DE DEZVOLTARE

CONSTRUCȚII

- CLĂDIRI EXISTENTE
- SUPRAFAȚĂ TEREN EDIFICABIL

RETRAGERI

- aliniment - 6.00, lateral - 0.60m, posterior - 2.00m

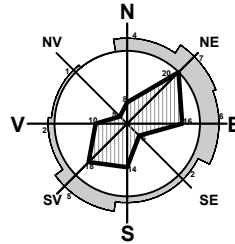

INVENTAR DE COORDONATE		
Nr. Pct.	X [m]	Y [m]

PUZ PLAN URBANISTIC ZONAL

MUN. TG-JIU, T. 176, P. 1/3, F.N., JUD. GORJ
BENEFICIAR: MIHALCEA CĂTĂLINA

REGLEMENTĂRI - ECHIPAREA TEHNICO - EDILITARĂ

4

LEGENDĂ:

LIMITE

- TEREN STUDIAT - NR. CAD. 42860
- LIMITĂ PARCELE

CIRCULAȚII

- CC - ZONĂ CĂI DE COMUNICAȚIE RUTIERĂ ȘI CONSTRUCȚII AFERENTE

CONSTRUCȚII


- CLĂDIRI EXISTENTE

REȚELE TEHNICO-EDILITARE

- L.E.A. 20kV - EXISTENT
- RACORD L.E.A. 0.4kV - PROPUȘ
- L.E.A. 20kV - EXISTENT
- RACORD L.E.A. 0.4kV - PROPUȘ
- L.E.A. 20kV - EXISTENT
- RACORD L.E.A. 0.4kV - PROPUȘ
- REȚEA DISTRIBUȚIE GAZE NATURALE - EXISTENT
- PUNCT DE TRANSFORMARE AERIAN

ZONE DE PROTECȚIE

- CULOAR DE TRECERE L.E.A. 20 kV (12m din ax) CONF. ORD. A.N.R.E. 239/2019
- CULOAR DE TRECERE L.E.A. 110 kV (18.5m din ax) CONF. ORD. A.N.R.E. 239/2019

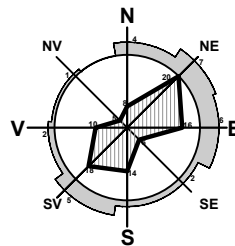

COORDONATE RADIATE TEREN STUDIAT

Nr. Pct.	X [m]	Y [m]
1	395964.878	365679.192
2	395896.345	365812.620
3	395880.825	365804.534
4	395895.446	365776.069
5	395889.232	365772.848
6	395943.145	365667.884

Suprafață studiată = 3451 mp

PLAN TOPOGRAFIC

Nr. pct.	X (m)	Y (m)
1	395896.34	365812.62

S = 3451mp

Oficiul de Cadastru și Publicitate Imobiliară Gorj
Număr de înregistrare 19155 / 21.02.2025
"Prezentul document recepționat este valabil însoțit de procesul verbal de recepție nr. 145 / 07.03.2025"

Semnăt digitală de Vasile-Cosmin Geamanu
Data: 2025.03.07
08:19:20 +02'00'

Specificatie	Nume	Semnatura
Intocmit	Ing. Fintina Adrian-Valeriu Categorie B Autorizatie seria RO-GJ-I nr. 0167/16.07.2020	

Beneficiar	MIHALCEA CĂTĂLINA	Lic. nr. 2146/2024
Intocmit	Ing. Fintina Adrian-Valeriu Categorie B Autorizatie seria RO-GJ-I nr. 0167/16.07.2020	

SPRE STR. NARCISELOR


SPRE COLCANA INFINITULUI

s.c. Arhitecti s.r.l.
Arhitecți și Ingineri asociați

Municipiul Tg-Jiu, Strada Iosif Keber, Nr. 1, Tel/Fax 0353/401222

Specificatie	Nume	Semnatura	scara:
Șef proiect:	Urb. Fintina Marian		1:1000
Proiectat:	Ing. Dijmărescu Claudia		data:
Desenat:	Urb. Fintina Marian		04.2025

beneficiar:	MIHALCEA CĂTĂLINA	pr. nr.:
amplasament:	MUN. TÂRGU JIU, T. 176, P 1/3, F.N., JUD. GORJ	104/2024
titlu proiect:	ÎNTOCMIRE ȘI AVIZARE P.U.Z. CONSTRUIRE BAZĂ SPORTIVĂ ȘI VESTIARE	faza:
		P.U.Z.
titlu planșă:	REGLEMENTĂRI - ECHIPAREA TEHNICO-EDILITARĂ	planșă:
		4

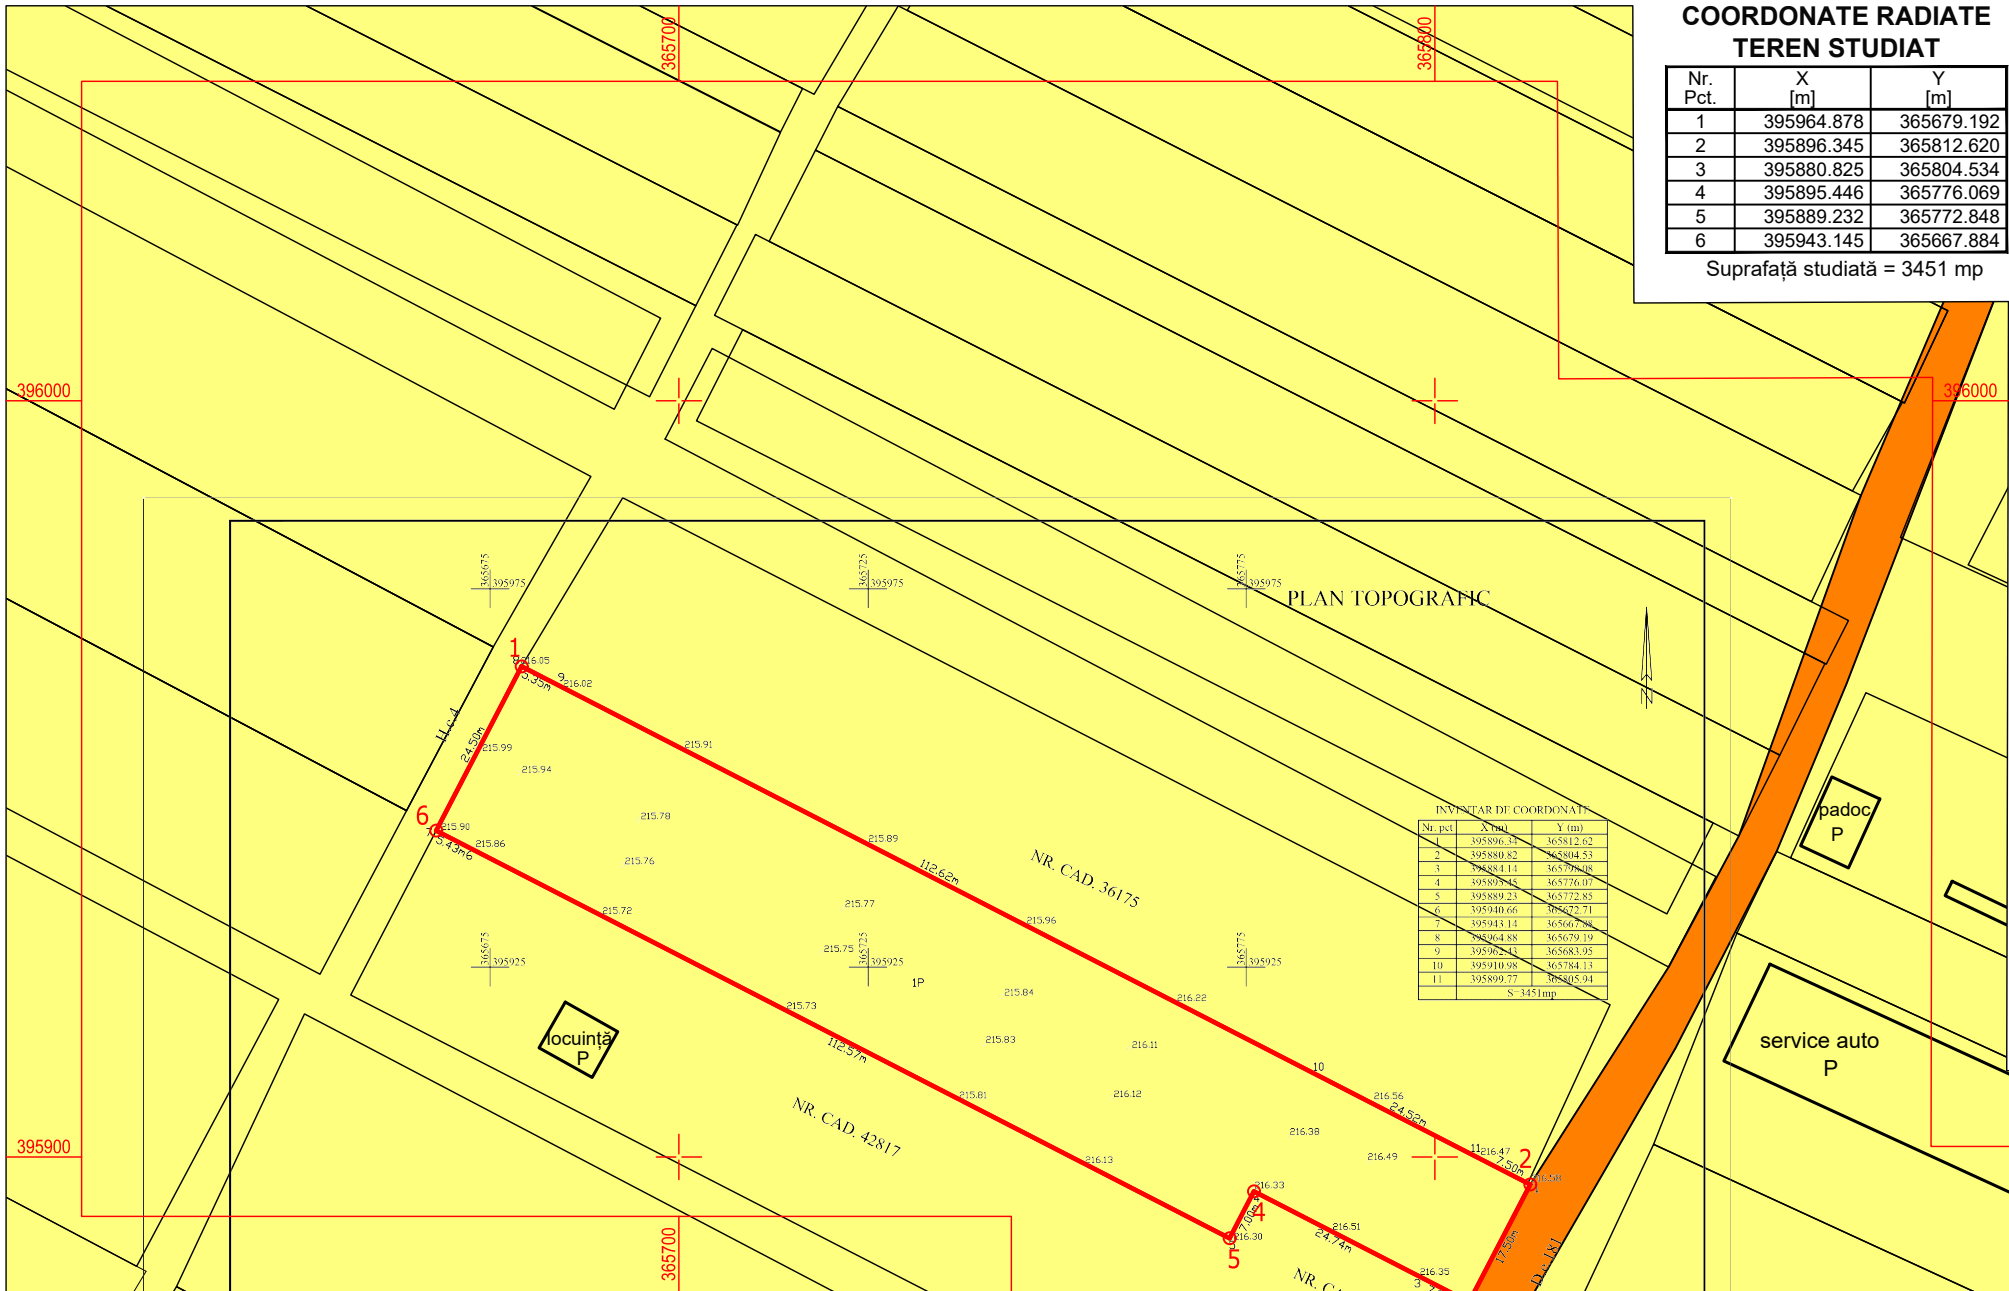

COORDONATE RADIATE TEREN STUDIAT		
Nr. Pct.	X [m]	Y [m]
1	395964.878	365679.192
2	395896.345	365812.620
3	395880.825	365804.534
4	395895.446	365776.069
5	395889.232	365772.848
6	395943.145	365667.884
Suprafață studiată = 3451 mp		

PUZ PLAN URBANISTIC ZONAL

MUN. TG-JIU, T. 176, P. 1/3, F.N., JUD. GORJ
BENEFICIAR: MIHALCEA CĂTĂLINA
PROPUNERI PRIVIND CIRCULAȚIA JURIDICĂ A TERENURILOR ȘI OBIECTIVE DE UTILITATE PUBLICĂ

5

LEGENDĂ:

LIMITE


- TEREN STUDIAT - NR. CAD. 42860
- LIMITĂ PARCELE

CONSTRUCȚII

- CLĂDIRI EXISTENTE

TIPURI DE PROPRIETATE ASUPRA TERENURILOR DIN INTRAVILAN

- a) PROPRIETATE PUBLICĂ
 - TERENURI PROPRIETATE PUBLICĂ DE INTERES LOCAL
- b) PROPRIETATE PRIVATĂ
 - TERENURI PROPRIETATE PRIVATĂ A PERSOANELOR FIZICE SAU JURIDICE

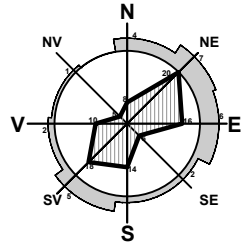

DOMENII	CATEGORIA DE INTERES			DIMENSIUNI	
	NAȚIONAL	JUDEȚEAN	LOCAL	SUPRF. TEREN	LUNGIME
INSTITUȚII PUBLICE ȘI SERVICII	-	-	-	-	-
GOSPODĂRIE COMUNALĂ	-	-	-	-	-
CĂI DE COMUNICAȚIE	-	-	-	-	-
INFRASTRUCTURĂ MAJORĂ	-	-	-	-	-
SALVAREA, PROTEJAREA ȘI PUNEREA ÎN VALOARE A MONUMENTELOR, ANSAMBLURILOR ȘI SITURILOR ISTORICE	-	-	-	-	-
SALVAREA, PROTEJAREA ȘI PUNEREA ÎN VALOARE A PARCURILOR NATURALE, REZERVAȚIILOR NATURALE ȘI A MONUMENTELOR NATURALE	-	-	-	-	-
SISTEME DE PROTECȚIA MEDIULUI	-	-	-	-	-
APĂRAREA ȚĂRII, ORDINE PUBLICĂ ȘI SIGURANȚA NAȚIONALĂ	-	-	-	-	-

Firma TOPORESCAD S.R.L. - 01859411 Nr. reg. com. J185092020 - C.U. 157466 Autorizație Seria RO-B-J, Nr. 24062/03.2024			Beneficiar: MIHALCEA CĂTĂLINA		Lic. nr. 716	
Specificatie	Nume	Semnatura	Scrie	Scrie		
Intocmit	Ing. Fintina Adrian Valeriu Categorie B Autorizație seria RO-G-I nr. 016716.07.2020		Data: 01.02.2025	PLAN TOPOGRAFIC		

SPRE STR. NARCISELOR →

← SPRE COLOANA INFINITULUI

service auto P

service auto P

395800

365800


S.C. Arhi

Arhitecți și Ing

Municipiul Tg-Jiu, Strada Iosif K

Specificație	Nume
Șef proiect:	Urb. Fintină Marian
Proiectat:	Urb. Fintină Marian

s.c. Arhitecti s.r.l. Arhitecți și Ingineri asociați Municipiul Tg-Jiu, Strada Iosif Keber, Nr. 1, Tel/Fax 0353/401222			
Specificație	Nume	Semnatura	scara: 1:1000
Șef proiect:	Urb. Fintina Marian		
Proiectat:	Urb. Fintina Marian		data: 04.2025
Desenat:	Urb. Fintina Marian		

beneficiar:	MIHALCEA CĂTĂLINA	pr. nr.:	104/2024
amplasament:	MUN. TÂRGU JIU, T. 176, P. 1/3, F.N., JUD. GORJ	faza:	P.U.Z.
titlu proiect:	ÎNTOCMIRE ȘI AVIZARE P.U.Z. CONSTRUIRE BAZĂ SPORTIVĂ ȘI VESTIARE	planșă:	5
titlu planșă:	PROPUNERI PRIVIND CIRCULAȚIA JURIDICĂ A TERENURILOR ȘI OBIECTIVE DE UTILITATE PUBLICĂ		

PUZ PLAN URBANISTIC ZONAL

MUN. TG-JIU, T. 176, P. 1/3, F.N., JUD. GORJ

BENEFICIAR: MIHALCEA CĂTĂLINA

ILUSTRARE URBANISTICĂ



LEGENDĂ:

LIMITE

- TEREN STUDIAT - NR. CAD. 42860
- LIMITĂ PARCELE

CIRCULAȚII


- DRUM DE PĂMÂNT
- ACCES PE PROPRIETATE
- ACCES ÎN CLĂDIRE
- SUPRAFAȚĂ BETONATĂ/PAVATĂ
- CONSTRUCȚII PROPUSE

CONSTRUCȚII


- CLĂDIRI EXISTENTE

ALTELE

- SPAȚIU VERDE
- LOC DE PARCARE (6.0m x 2.5m)

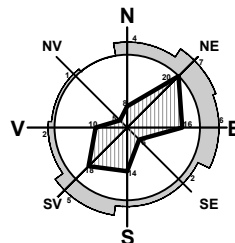

PROFIL D.e. 181 SECȚIUNEA 1-1

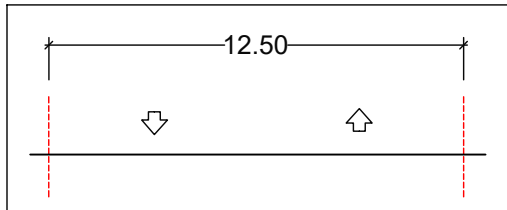

DRUM DE UTILITATE PUBLICĂ

COORDONATE RADIATE
TEREN STUDIAT

Nr. Pct.	X [m]	Y [m]
1	395964.878	365679.192
2	395896.345	365812.620
3	395880.825	365804.534
4	395895.446	365776.069
5	395889.232	365772.848
6	395943.145	365667.884

Suprafață studiată = 3451 mp

PLAN TOPOGRAFIC

Nr. pct.	X [m]	Y [m]

Oficiul de Cadastru și Publicitate Imobiliară Gorj
Număr de înregistrare 19155 / 21.02.2025
"Prezentul document recepționat este valabil însoțit de procesul verbal de recepție nr. 145 / 07.03.2025"

Semnăt digitală de Vasile Cosmin Geamanu
Data: 2025.03.07
08:19:20 +02'00'

Specificatie	Nume	Semnatura	Semnatura
Intocmit	Ing. Fintina Adrian Valeriu Categorie B Autorizatie seria RO-GJ-I nr. 0167/16.07.2020		

SPRE STR. NARCISELOR

SPRE COLANA INFINITULUI

s.c. Arhitecti s.r.l.
Arhitecți și Ingineri asociați

Municipiul Tg-Jiu, Strada Iosif Keber, Nr. 1, Tel/Fax 0353/401222

Specificatie	Nume	Semnatura	scara:
Șef proiect:	Urb. Fintina Marian		1:1000
Proiectat:	Urb. Fintina Marian		data:
Desenat:	Urb. Fintina Marian		04.2025

beneficiar:	MIHALCEA CĂTĂLINA	pr. nr.:	104/2024
amplasament:	MUN. TÂRGU JIU, T. 176, P 1/3, F.N., JUD. GORJ	faza:	P.U.Z.
titlu proiect:	ÎNTOCMIRE ȘI AVIZARE P.U.Z. CONSTRUIRE BAZĂ SPORTIVĂ ȘI VESTIARE	planșa:	6
titlu planșă:	ILUSTRARE URBANISTICĂ		