
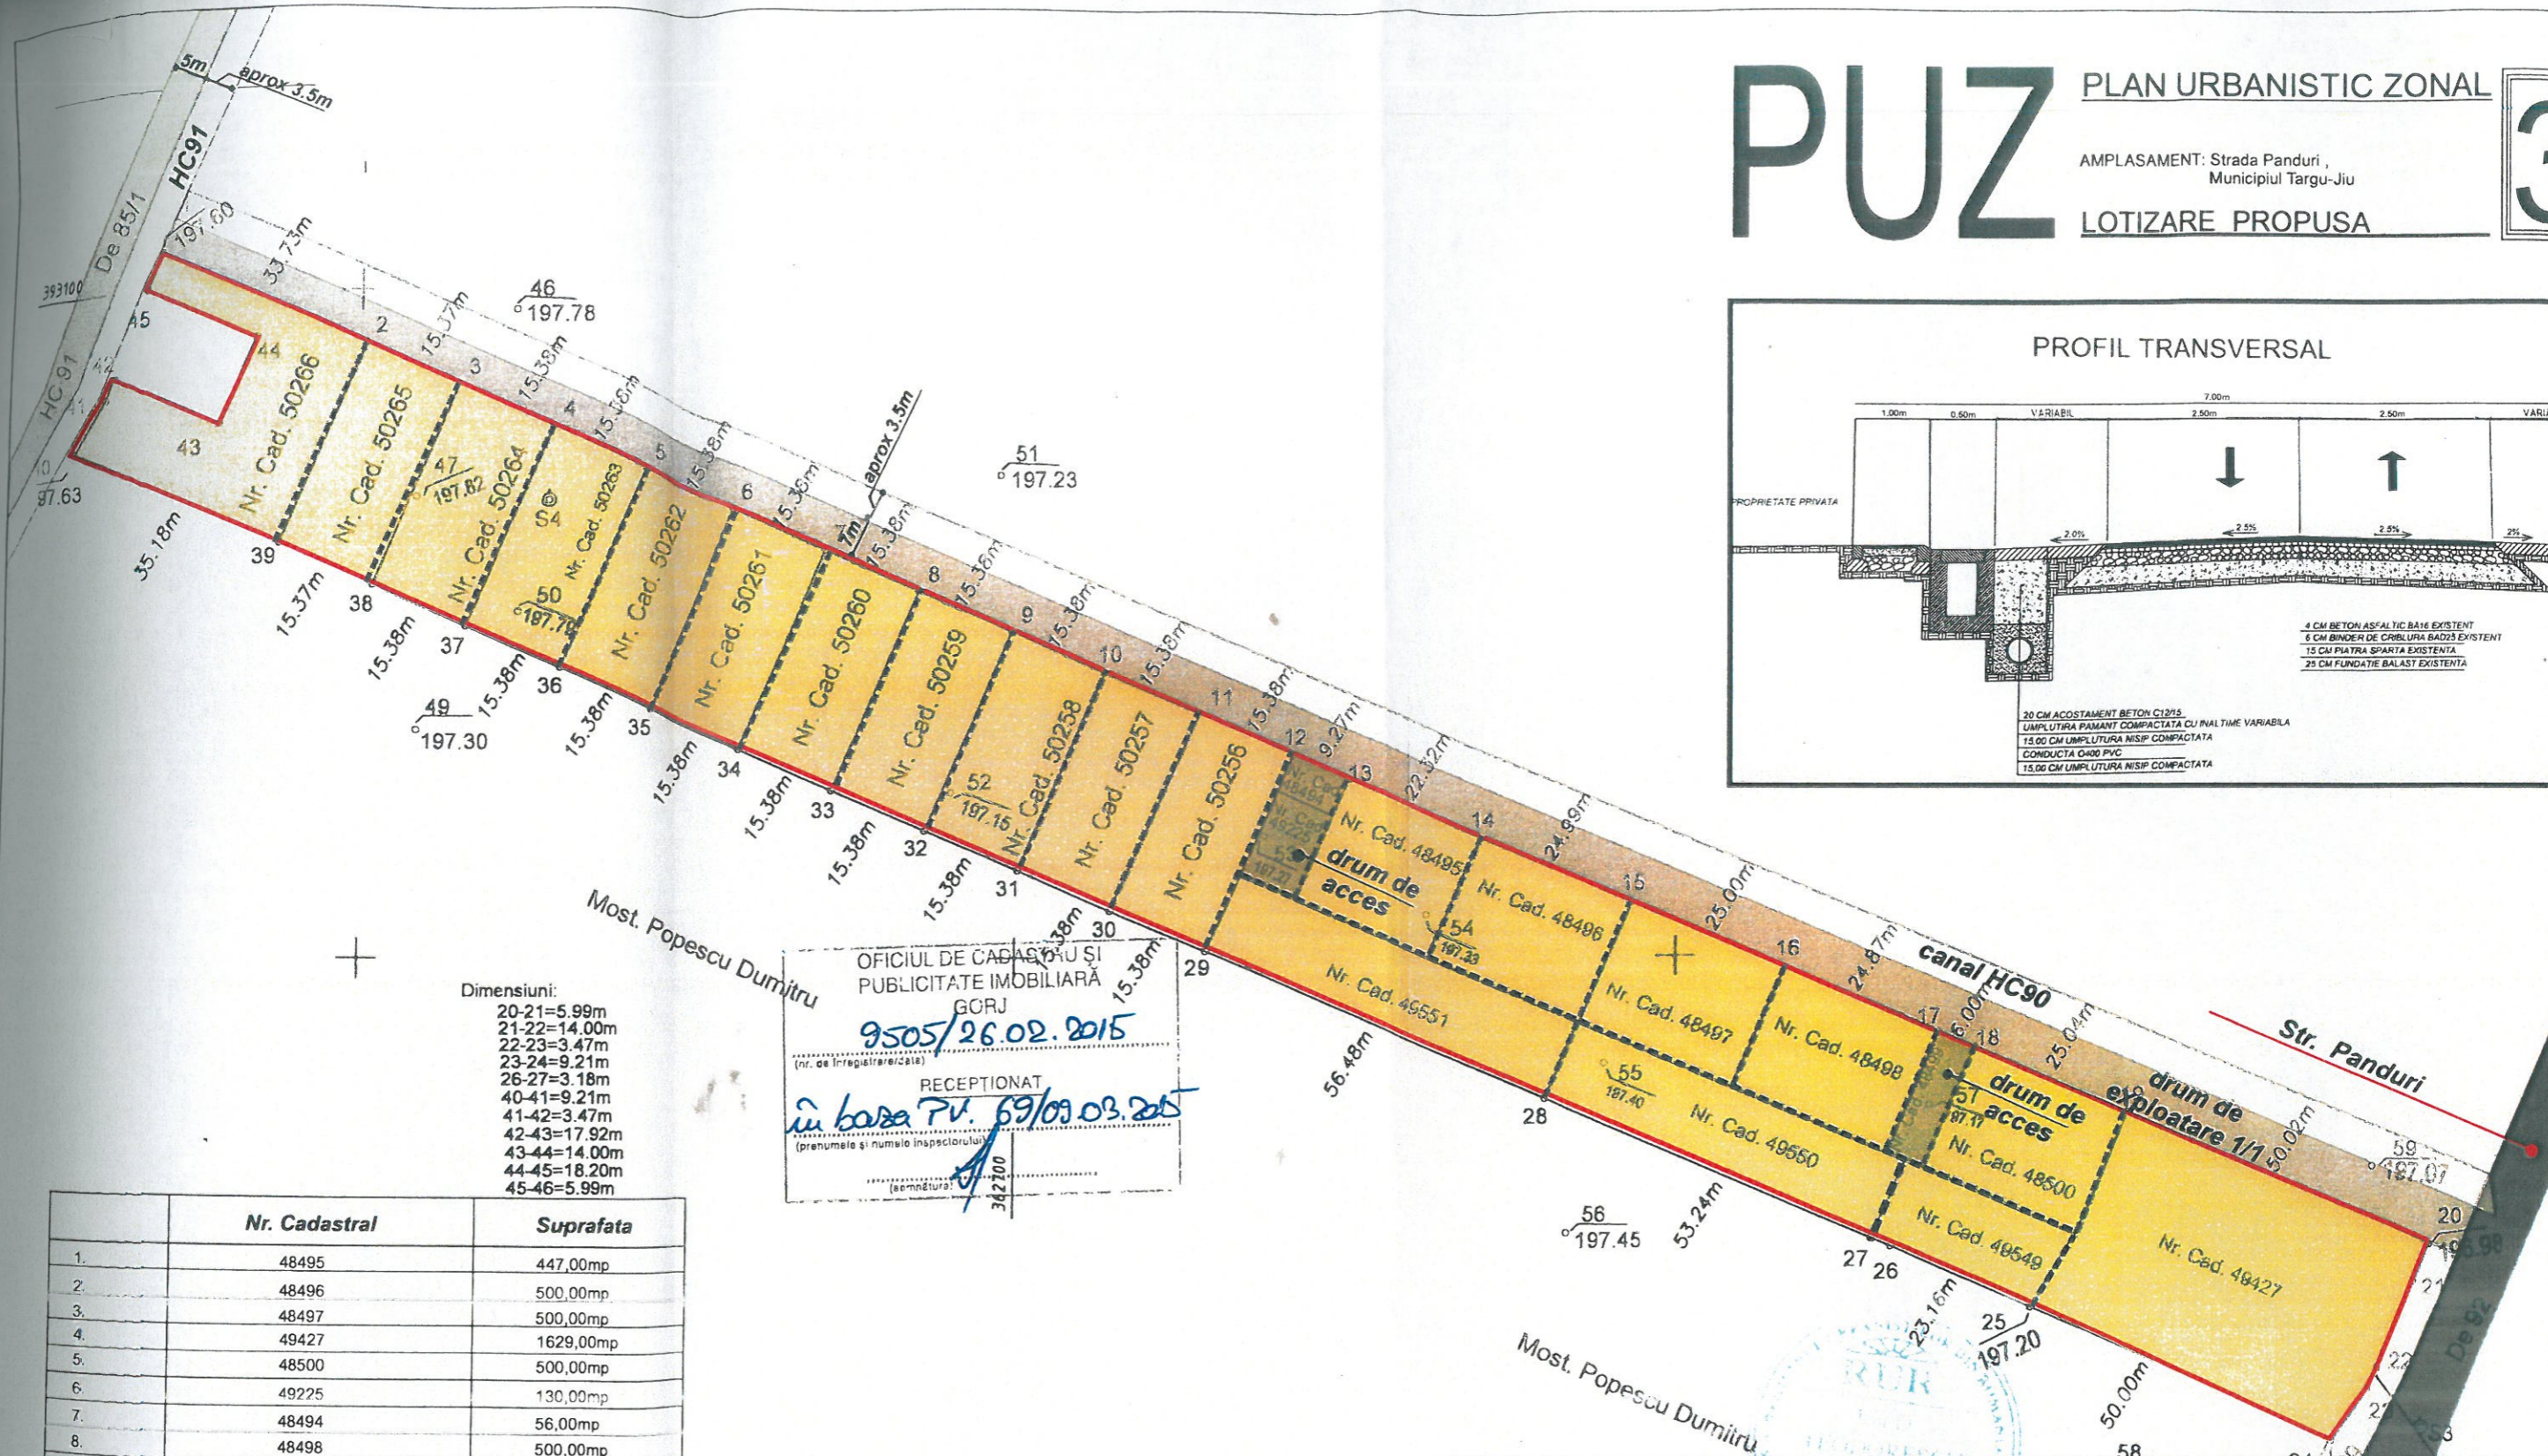


# PUZ PLAN URBANISTIC ZONAL

AMPLASAMENT: Strada Panduri,  
Municipiul Targu-Jiu

## LOTIZARE PROPUSA

3

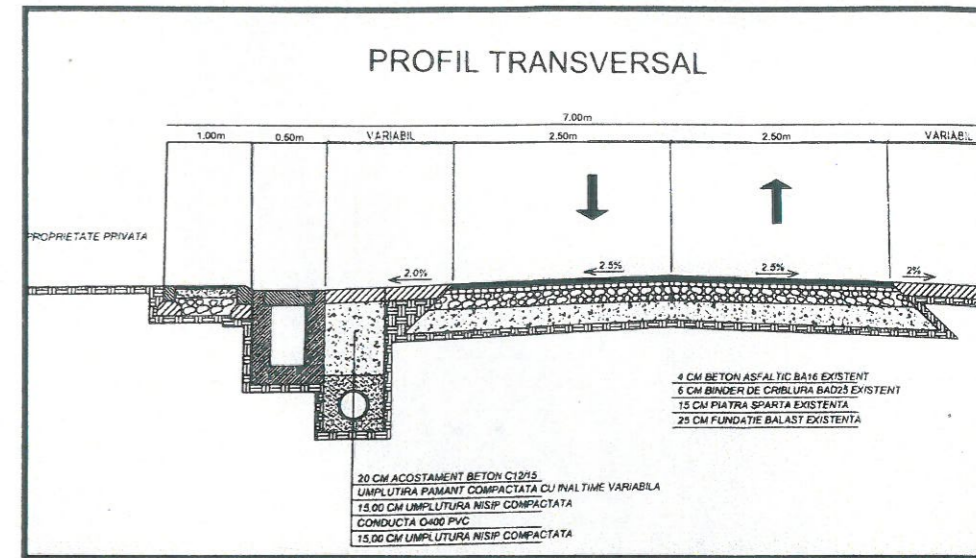

Dimensiuni:  
 20-21=5.99m  
 21-22=14.00m  
 22-23=3.47m  
 23-24=9.21m  
 26-27=3.18m  
 40-41=9.21m  
 41-42=3.47m  
 42-43=17.92m  
 43-44=14.00m  
 44-45=18.20m  
 45-46=5.99m

OFICIUL DE CADASTRU SI PUBLICITATE IMOBILIARA GORJ  
 9505/26.02.2015  
 RECEPTIONAT  
 in baza P.V. 69/09.03.2015  
 (prenumele si numele inspeciorului)  
 342700

	Nr. Cadastral	Suprafata
1.	48495	447,00mp
2.	48496	500,00mp
3.	48497	500,00mp
4.	49427	1629,00mp
5.	48500	500,00mp
6.	49225	130,00mp
7.	48494	56,00mp
8.	48498	500,00mp
9.	48499	120,00mp
10.	49551	706,00mp
11.	49550	668,00mp
12.	49549	340,00mp
13.	50261	500,00mp
14.	50260	500,00mp
15.	50259	500,00mp
16.	50258	500,00mp
17.	50257	500,00mp
18.	50256	500,00mp
19.	50262	500,00mp
20.	50263	500,00mp
21.	50264	500,00mp
22.	50265	500,00mp
23.	50266	847,00mp
<b>Total Suprafata teren</b>		<b>11.943,00 mp</b>

### LEGENDA

Amplasament studiat in PUZ  
 Delimitare parcele propuse

-Verificator			Nume	Semnătura	Cerința	Referat verificare nr...../2015
-expert						referat/expertiză, nr./data
<b>BIROUL INDIVIDUAL DE ARHITECTURĂ TEODORESCU D. ION</b>						Beneficiar:
str. 23 August. bl. 55, sc. 2, et. 2, ap. 12, mun. Tg-Jiu Cont: RO491NG8000999901530204 J.N.G. S.C. Teodorescu D. Ion S.R.L. C.I.F. 25298884						Huidu Constantin, Popescu Aurel prin Tufan Danut, Serban Constantin, Dragomir Sevastita, Pirvulescu Antoaneta, Pirvulescu Ion, Pirvulescu Veronica
Specificatie	Nume	Semnătura	Scara:	Titlu proiect:		Proiect nr.
Șef proiect	c.arh.Teodorescu Ion		1:1000	<b>PUZ - PANDURI</b>		<b>5/2014</b>
Proiectat	c.arh.Teodorescu Ion		data:	Titlu planșă:		planșa n
Desenat	arh.Pirvulescu A.Mihaela		04.2015	<b>PROPUNERE DE LOTIZARE</b>		<b>A-03</b>